

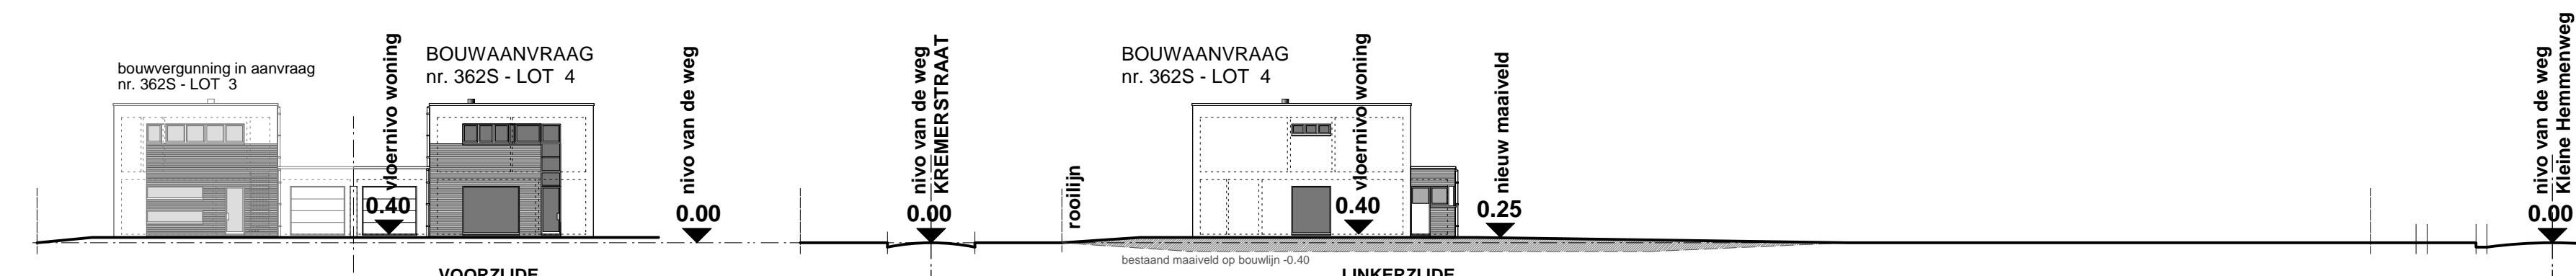
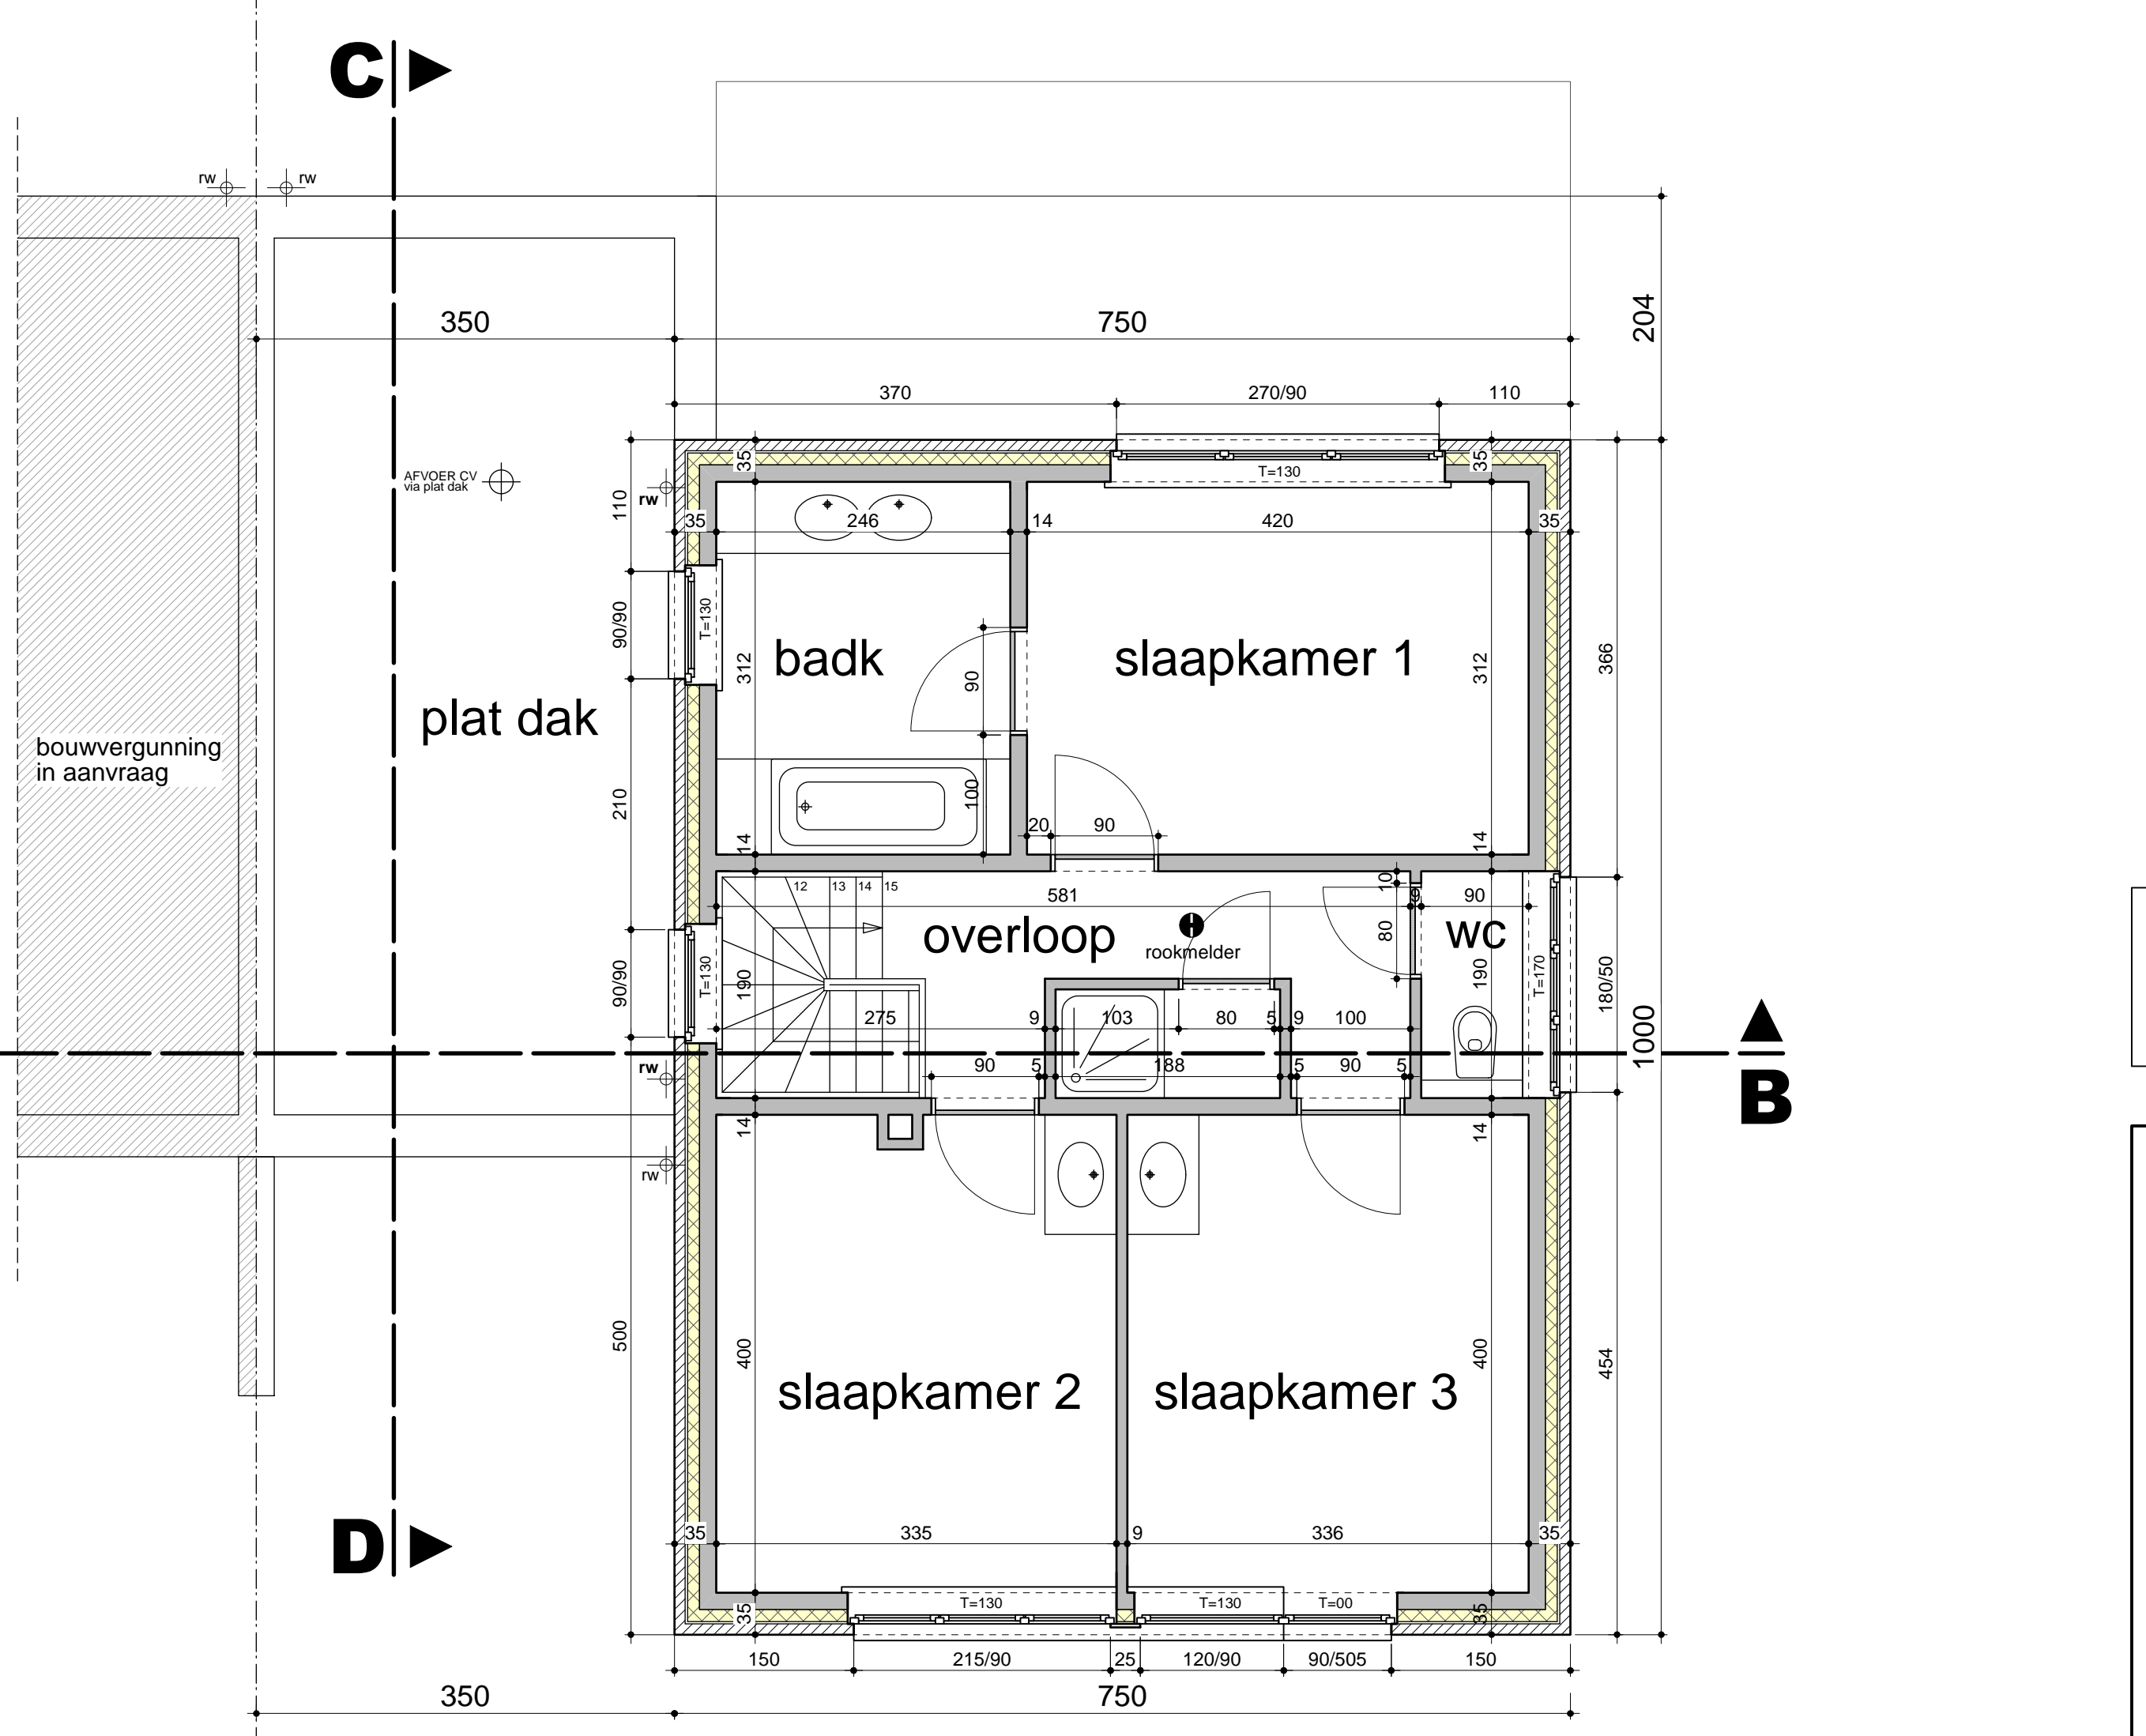


FUNDERING TOT OP VASTE DRAAGKRACHTIGE BODEM  
BODEMONDERZOEK VOOR AANVANG DER WERKEN OP DRUKVASTHEID EN GRONDWATERNIVO  
BETONSTUDIE OPMAKEN DOOR ERKENDE ING.BURO  
POUTRELLEN / BALKEN / WELFSELS VOOR AANVANG DER WERKEN

legende	materialen
funderingsplan : betonblokken	1. handvormgevelstenen : bleke kleur
grondplan : binnenmuren	2. handvormgevelstenen : zacht grijs
buitenmuren	3. regenafvoeren : zink
funderingsbeton	4. ramen en deuren : pvc wit
gewapend beton	5. sectionalpoort : grijs
gegoten beton	6. dorpels : arduin
	7. dakrandprofiel : alu
	8. dakbedekking EPDM
	<b>SNELBOUW</b>
	VLOERISOLATIE : PUR 9cm
	MUURISOLATIE : PUR 10cm
	DIKISOLATIE PLAT DAK : 15cm PUR
	GEMENE MUUR : 2cm GELUIDSISOLATIE
	AANZETBLOK OP WELFSELS YTINGBLOK
	BEGLAZING : K-WAARDE max. 1.1 W/m²K
	RAMEN LUCHTDICHT PLAATSEN

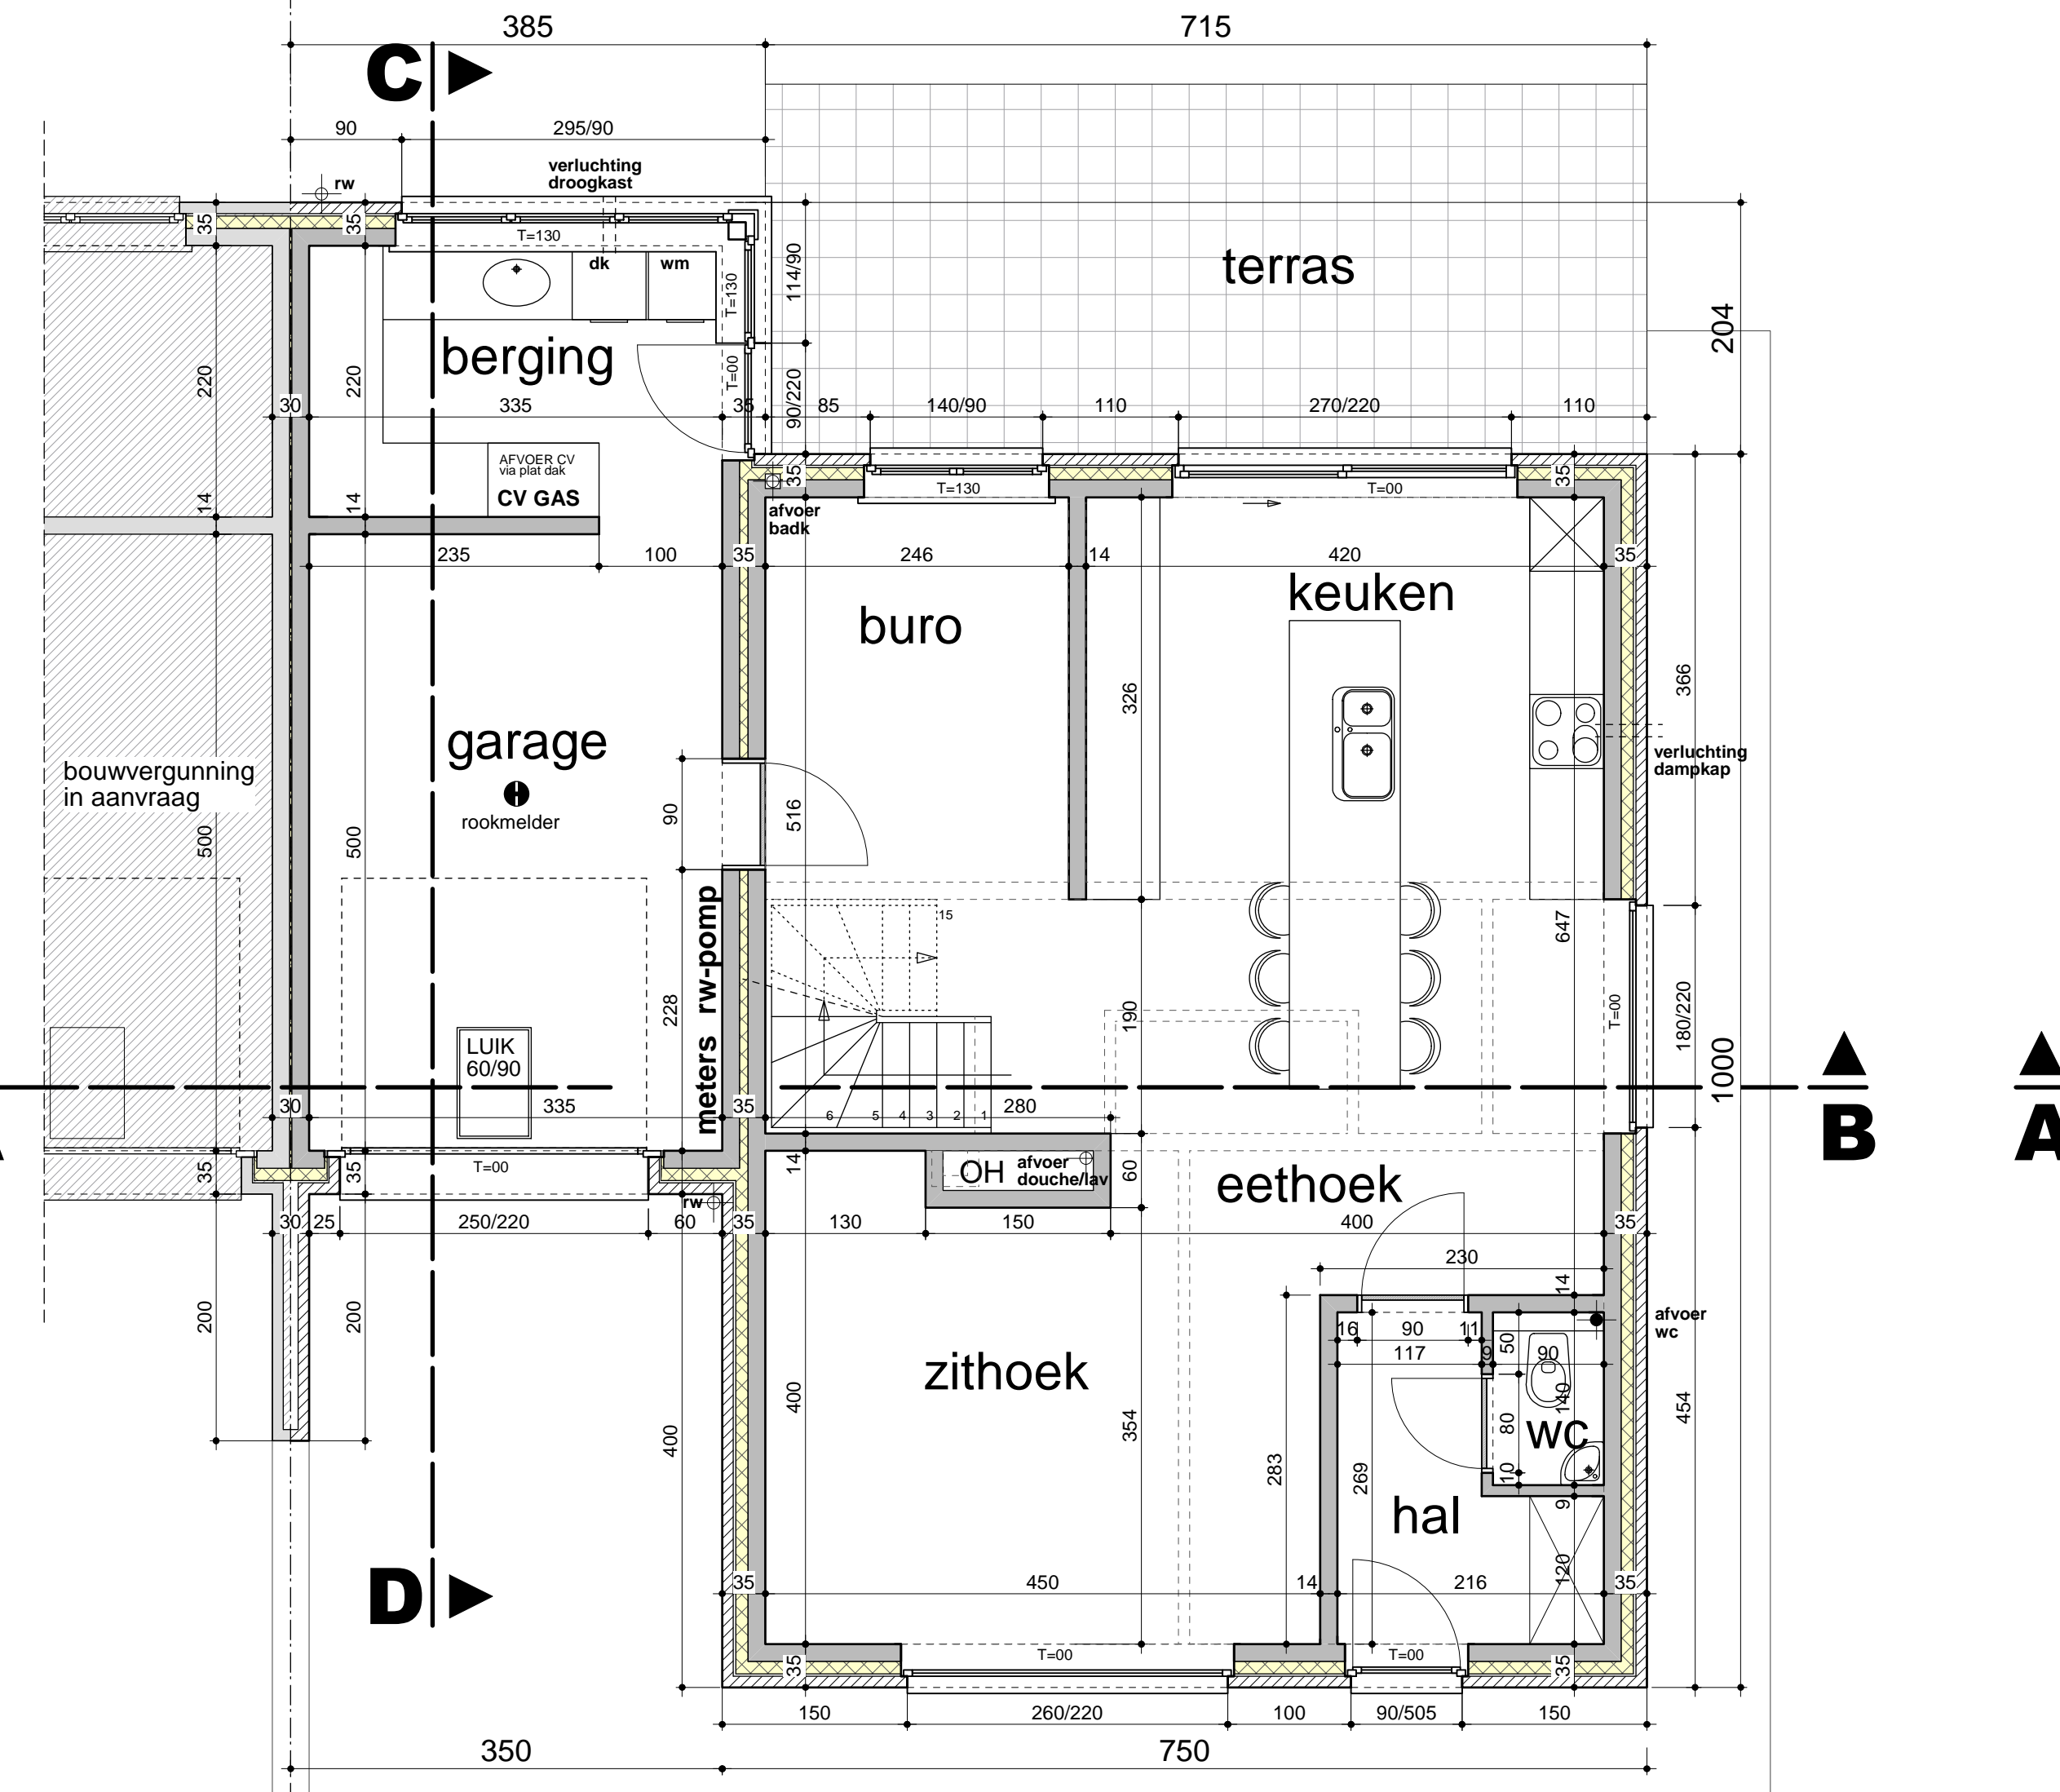

alle funderingen tot op bouwvaste en vorstvrije bodem min. 80 cm onder m.v.  
alle metselwerk in aanraking met grond cementeren en 2x koolteren  
roofing in alle muren op vloerhoogte  
alle balken, kolommen, liggers, funderingen, draagvloeren volgens  
de plannen en de berekeningen van een erkend studiebureau  
aardlus is koperen geleider 35 mm²  
alle rioleringen op vorstvrije diepte heiling 1 cm/m  
alle ingesloten ruimten te voorzien van ventilatieproosters in de deuren

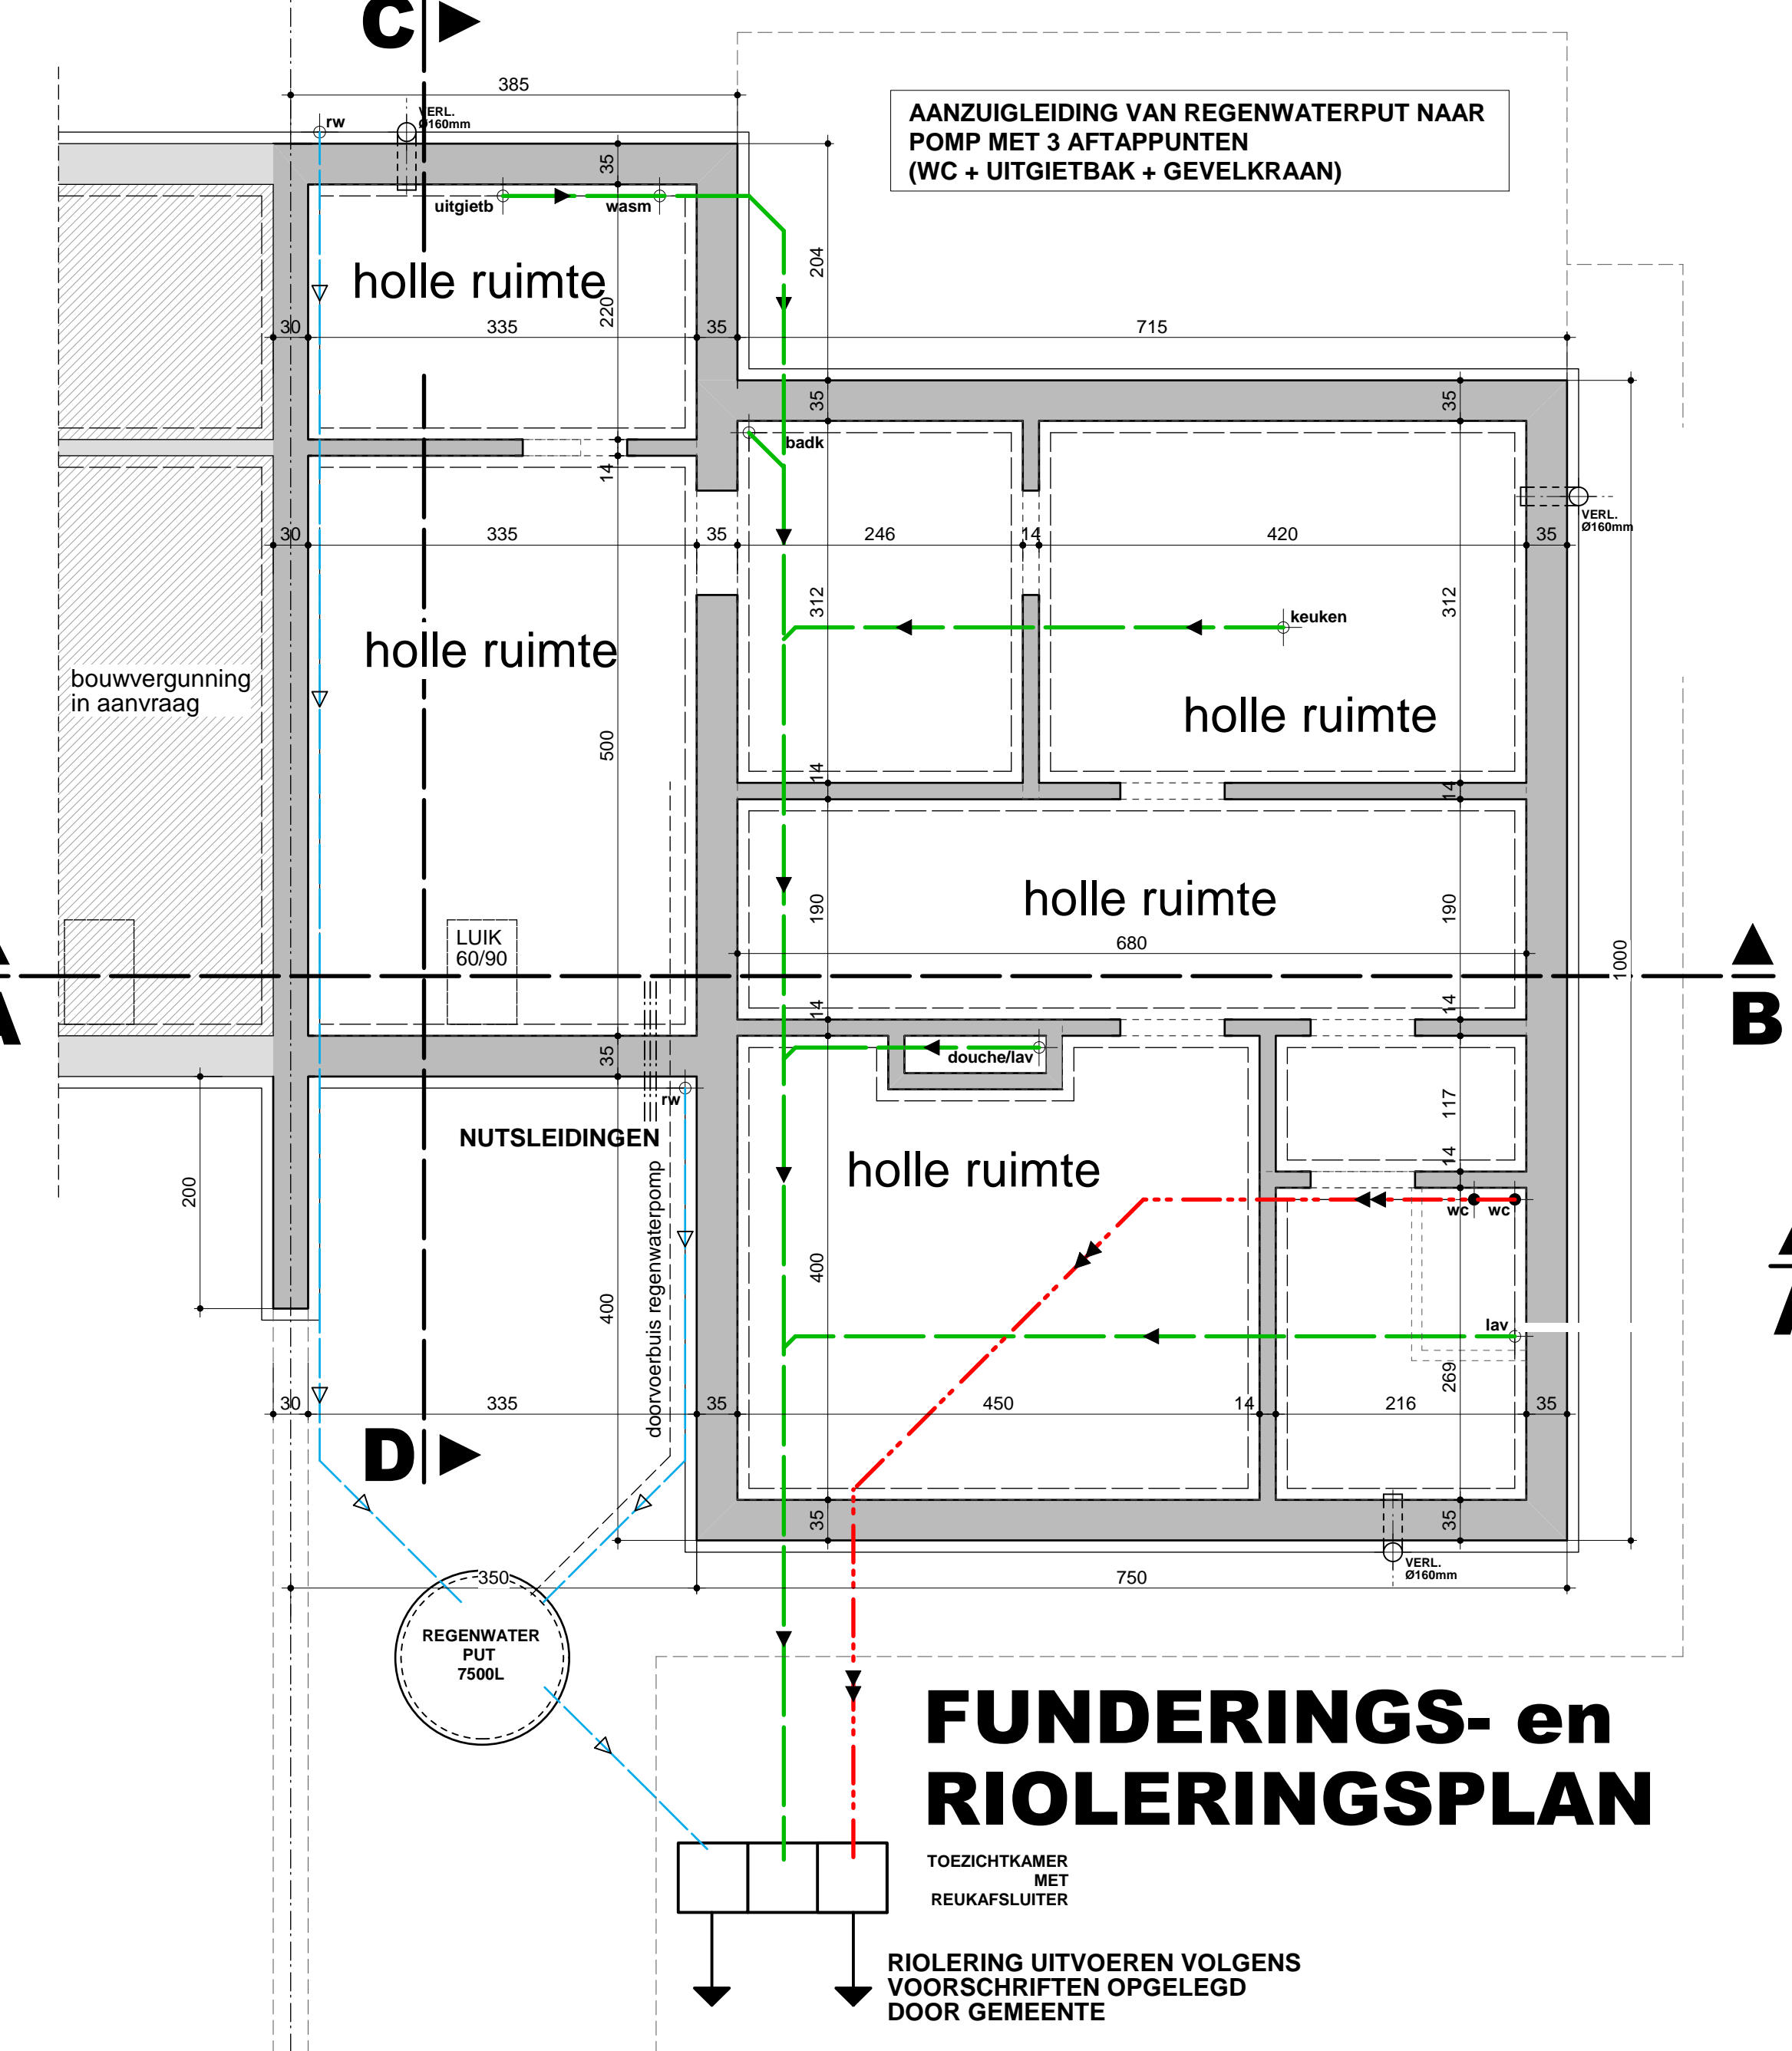

OPP. DAK : 104,15 m²  
OPP. waterdoorlatende VERHARDING : 72,70 m²



alle maten vooraf te controleren  
VENTILATIETYPEN C+

**Architectenkantoor**  
**Yves Marteau**

locus: 1/50  
datum: 28/02/2013  
revisie: 02-2013/06-2013

ontwerper: **BYBA LANI**  
Narcissenlaan 13  
3550 HEUSDEN-ZOLDER  
Mevr. Fatima AIT OUMARIR mobil: 0488/17.27.73

bestaander: **Bouwen van een WONING**  
Kremerstraat  
3520 ZONHOVEN  
2e Afd.,  
Sectie C, nr. 362S, LOT 4, opp.: 06a33ca

Planen; Doorsnede; Gevels;  
Inplantingsplan & Terreinprofiel;  
Omgevingsplan & Liggingsplan

Architect: \_\_\_\_\_ Bouwheer: \_\_\_\_\_ Aannemer: \_\_\_\_\_

O.L.Vrouwstraat 54, 3052 Bladen  
tel.: +32(0)16 40 09 97  
fax.: +32(0)16 40 05 28  
gem.: +32(0)4681 12 90 33  
e-mail: archimarteau@skynet.be