



- legende**
- funderingsplan : betonblokken
 - grondplan : binnenmuren
 - buitenmuren
 - funderingsbeton
 - gewapend beton
 - gegoten beton
- materialen**
- gevels : crepy wit
 - plint : crepy donkergrijs
 - regenafvoeren : zink
 - ramen en deuren : pvc grijs
 - dorpels : arduin
 - dakrand : alu wit
 - plat dak : rubber/pvc
- SNELBOUW
VLOERISOLATIE : 9cm PUR
MUURISOLATIE : 12cm PUR PLATEN
DANKISOLATIE : 15cm PURPLATEN
YTONG AANZETBLOK
BEGLAZING : K-WAARDE max. 1,0 W/m²K

alle funderingen tot op bouwvaste en vorstvrije bodem min. 80 cm onder m.v.
alle metselwerk in aanraking met grond cementeren en 2x koollaten
roofing in alle muren op vloerhoogte
alle balken, kolommen, liggers, funderingen, draagvloeren volgens de plannen en de berekeningen van een erkend studiebureau
arduis is koperen geleider 35 mm²
alle rioleringen op vorstvrije diepte helling 1 cm/m
alle ingesloten ruimten te voorzien van verlichting onder de deuren

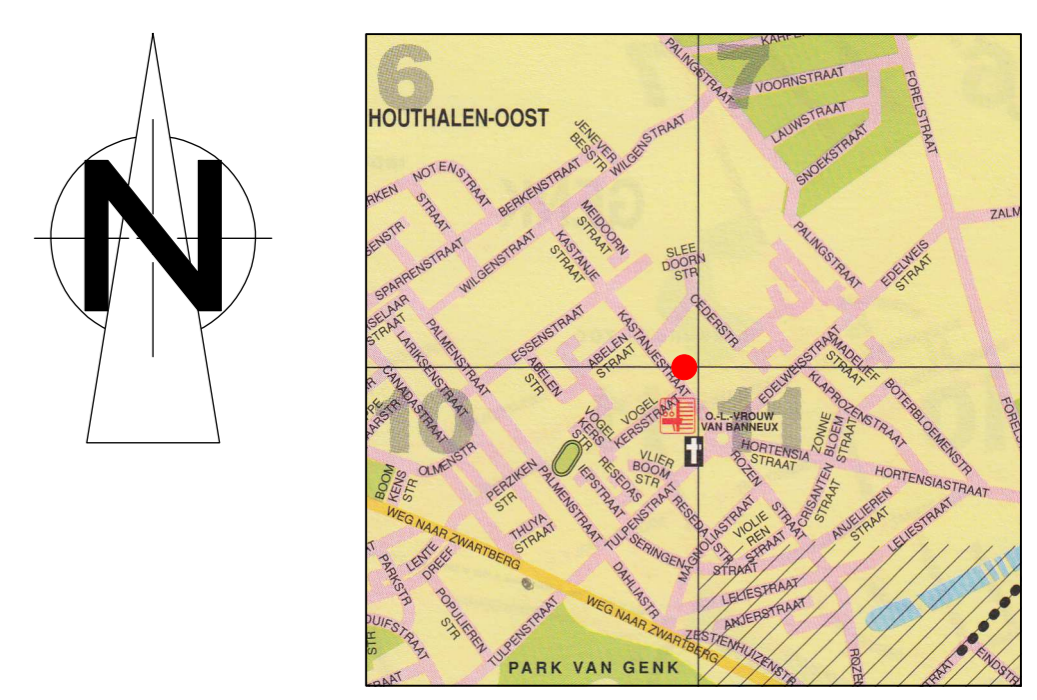


liggingsplan 1/20000

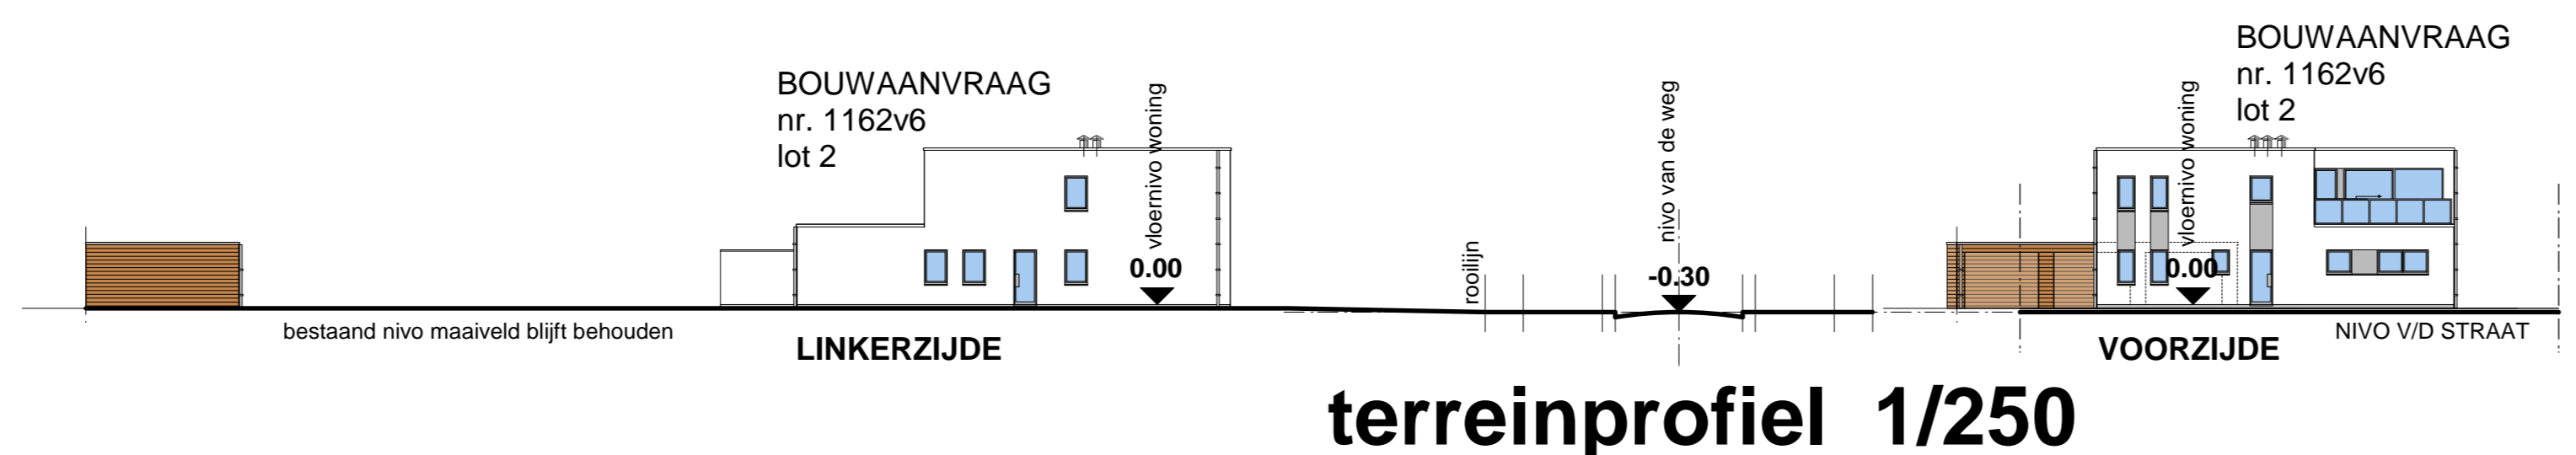

terreinprofiel 1/250


Gemeente HOUTHALEN-HELCHTEREN
2e Afd., Sectie E
nr. 1162V6/dl
Lot 2
opp.: 11a62ca

Gemeente HOUTHALEN-HELCHTEREN
2e Afd., Sectie E
nr. 1162V6/dl
Lot 2
opp.: 11a62ca

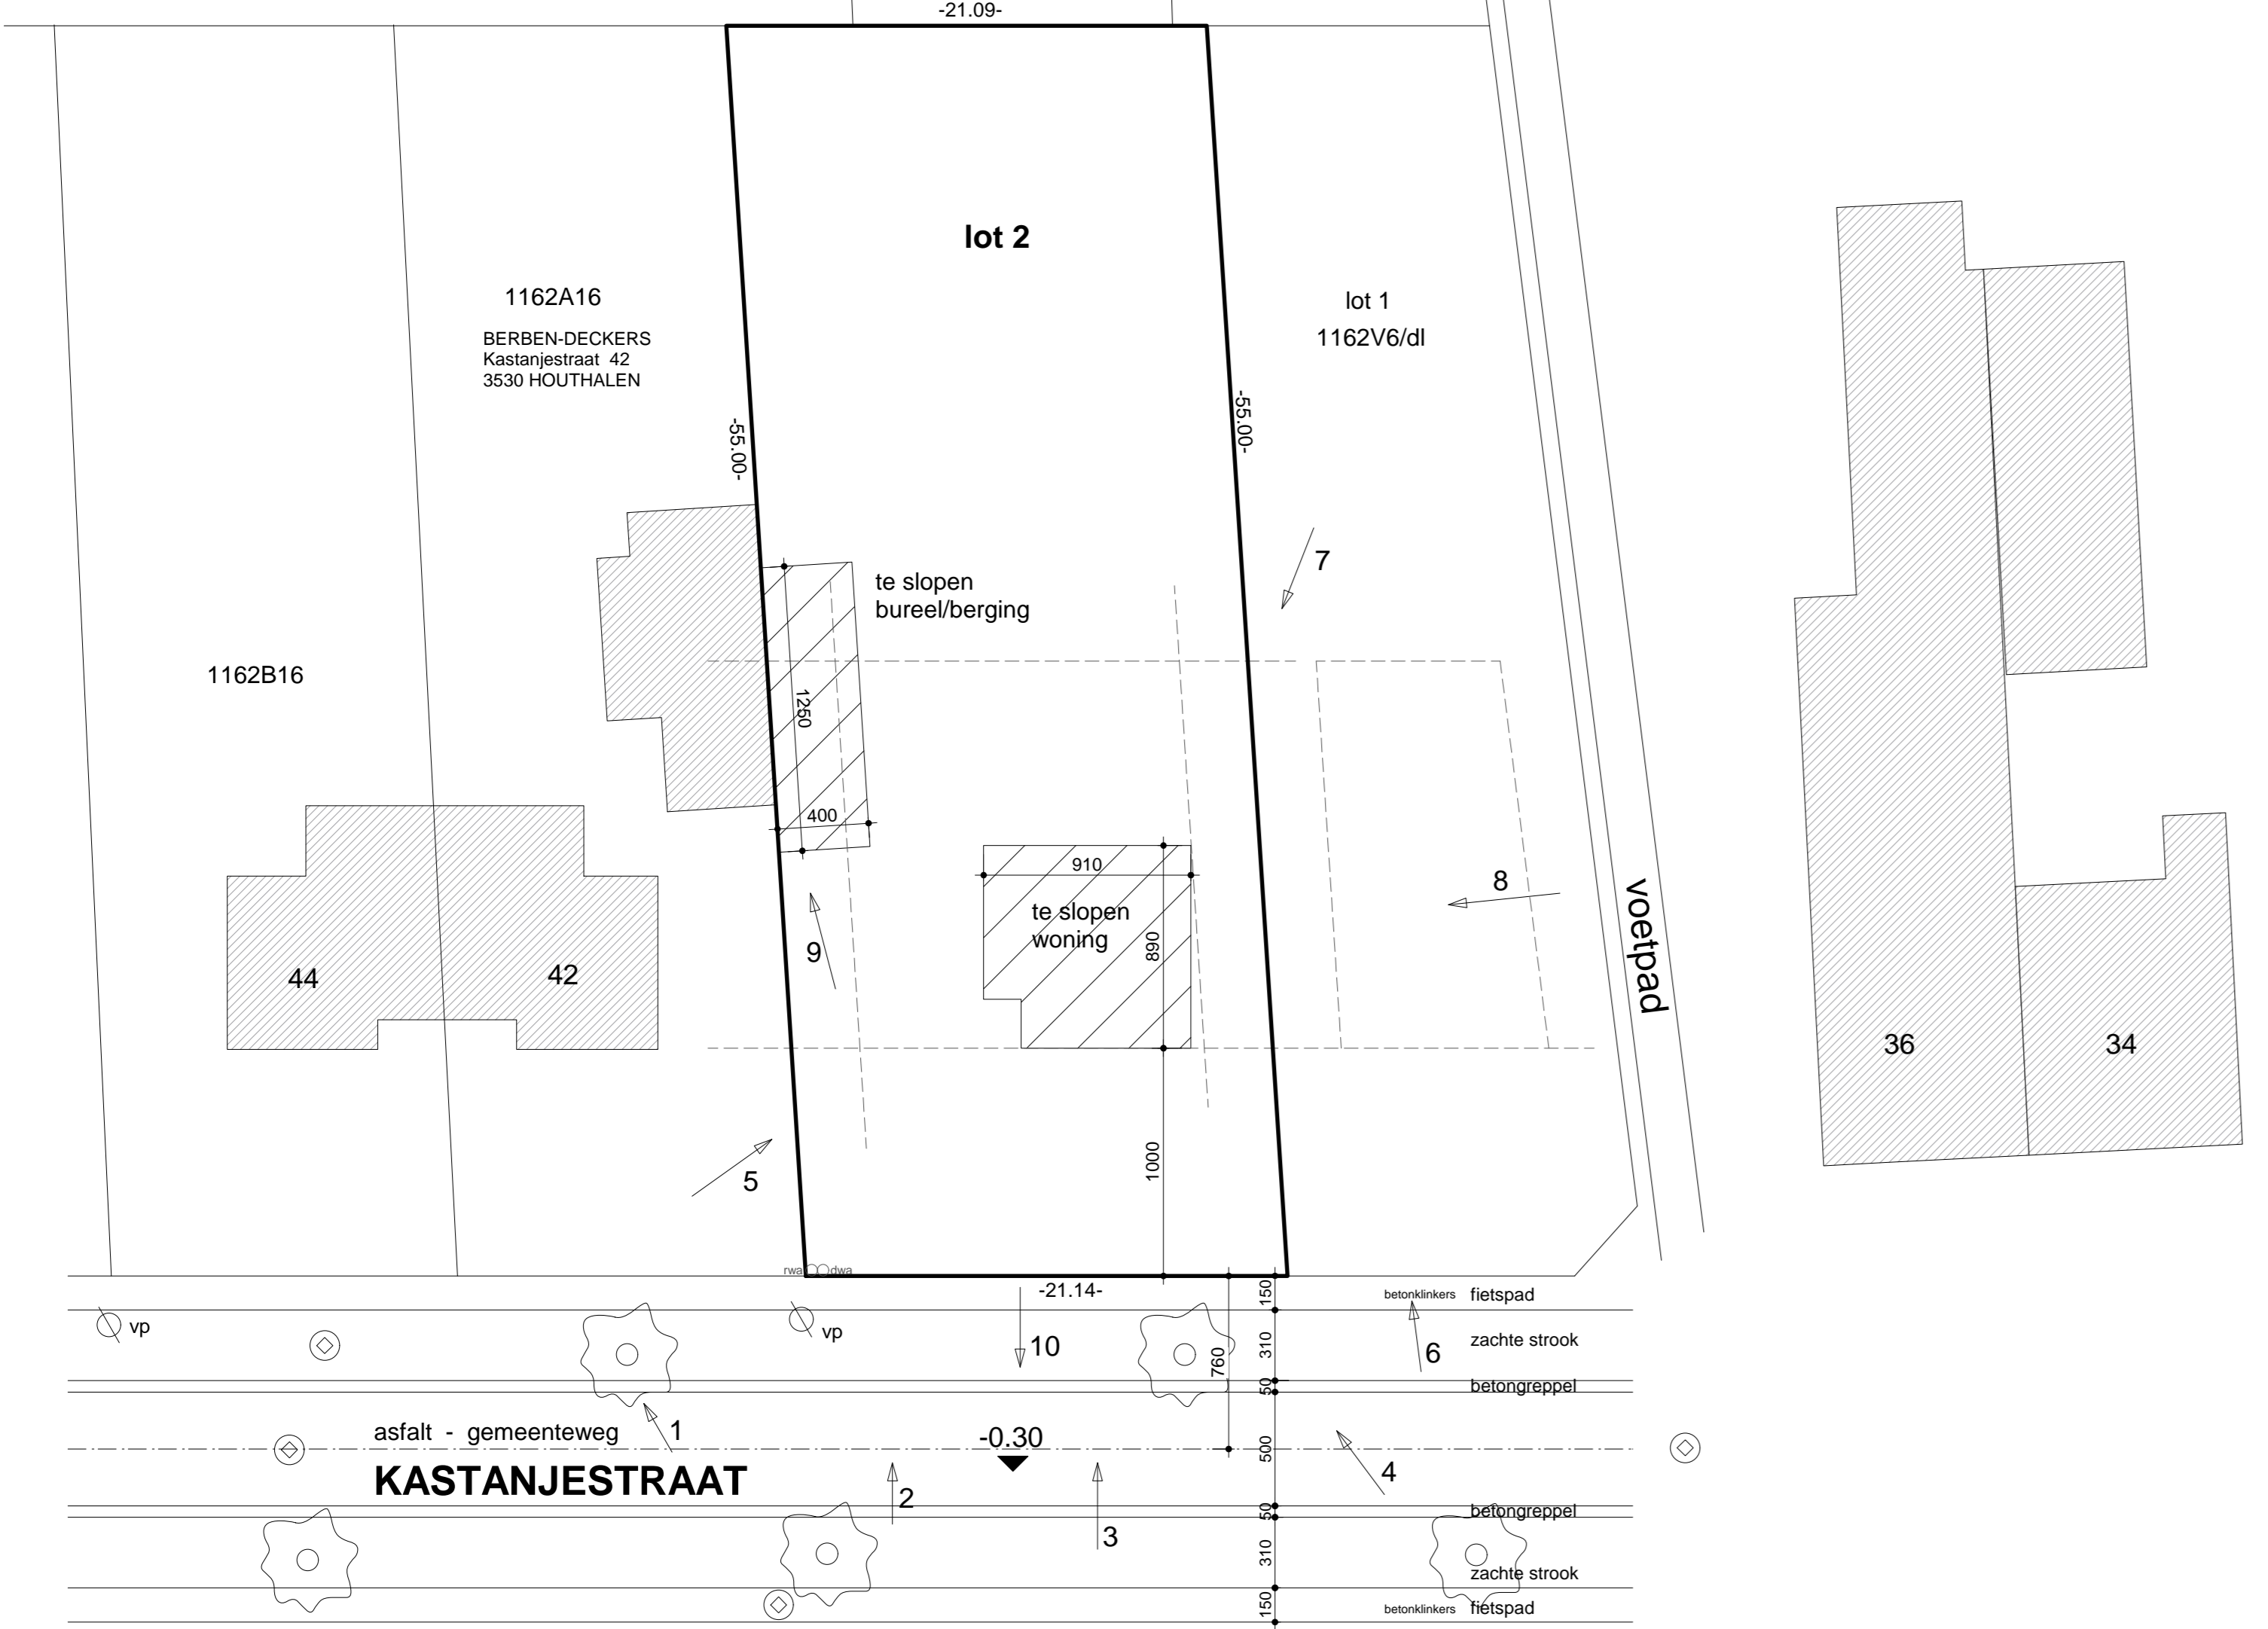

inplantingsplan 1/250
bestaande toestand


GAS-ELEKTRICITEIT-WATER
RIOLERING AANWEZIG

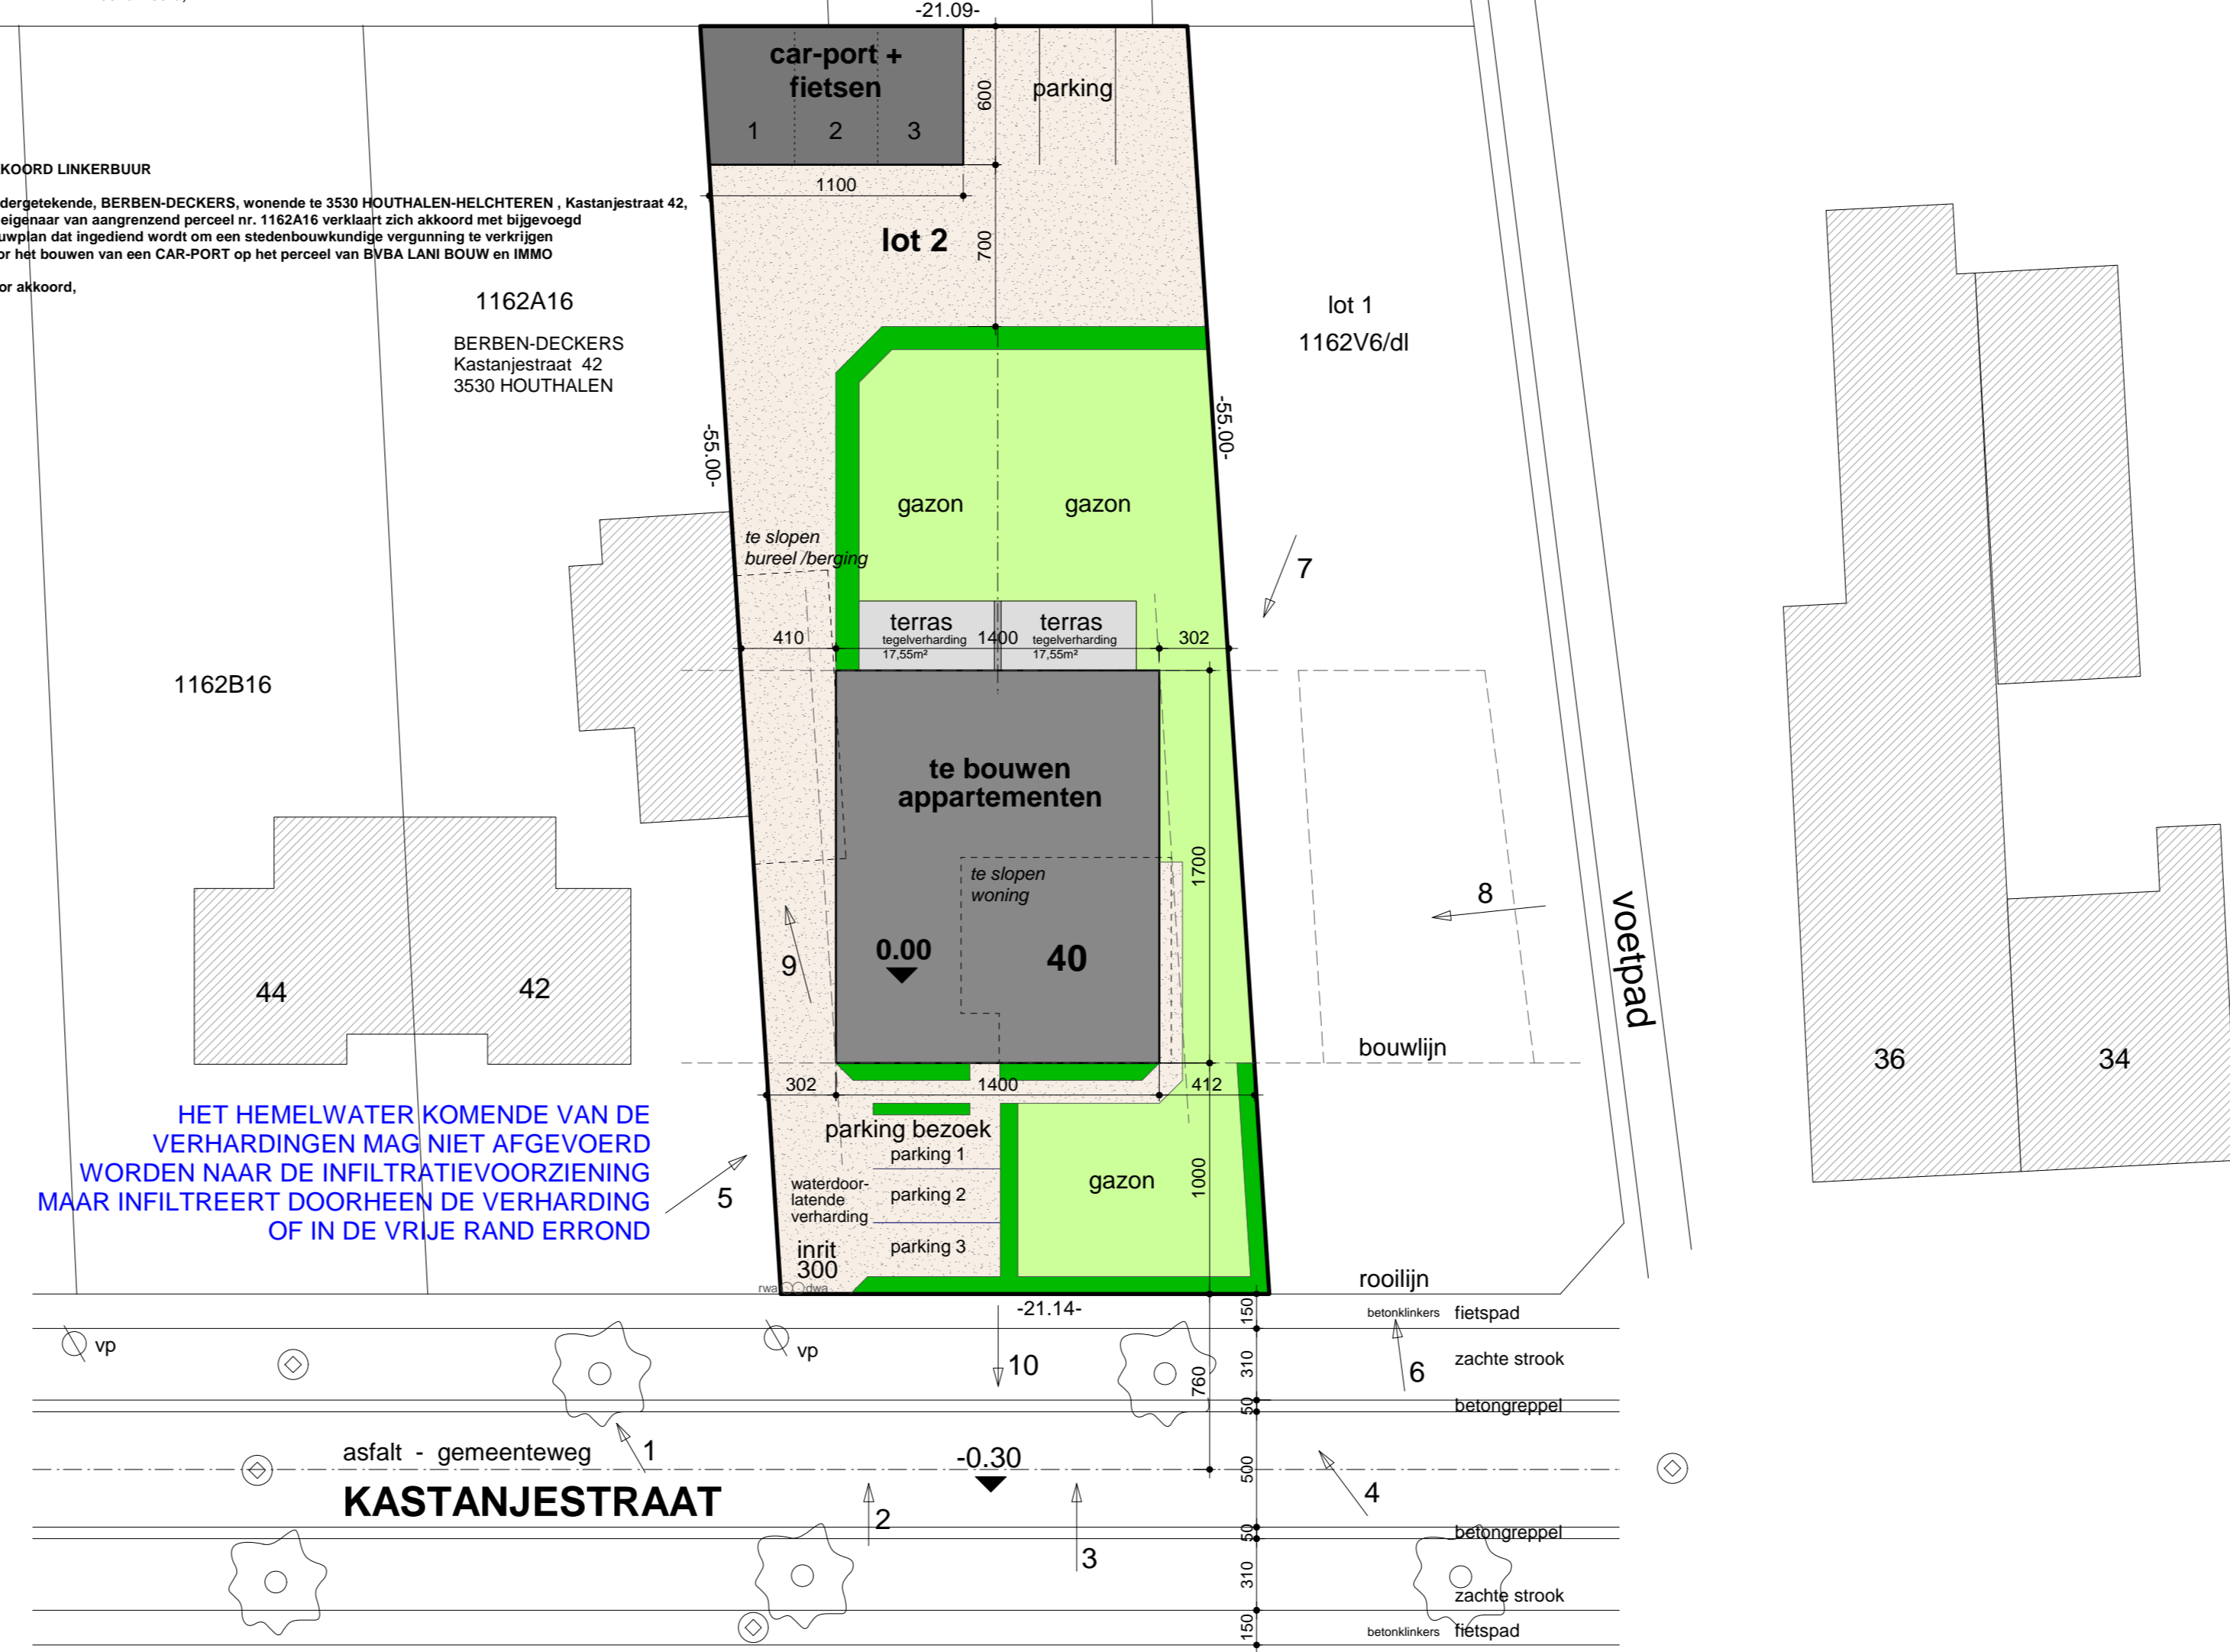

inplantingsplan 1/250
NIEUWE TOESTAND

GAS-ELEKTRICITEIT-WATER
RIOLERING AANWEZIG

OPP. DAK : 305 m²
OPP. VERHARDING waterdoorlatend : 445 m²
OPP. TEGELVERHARDING : 35 m²

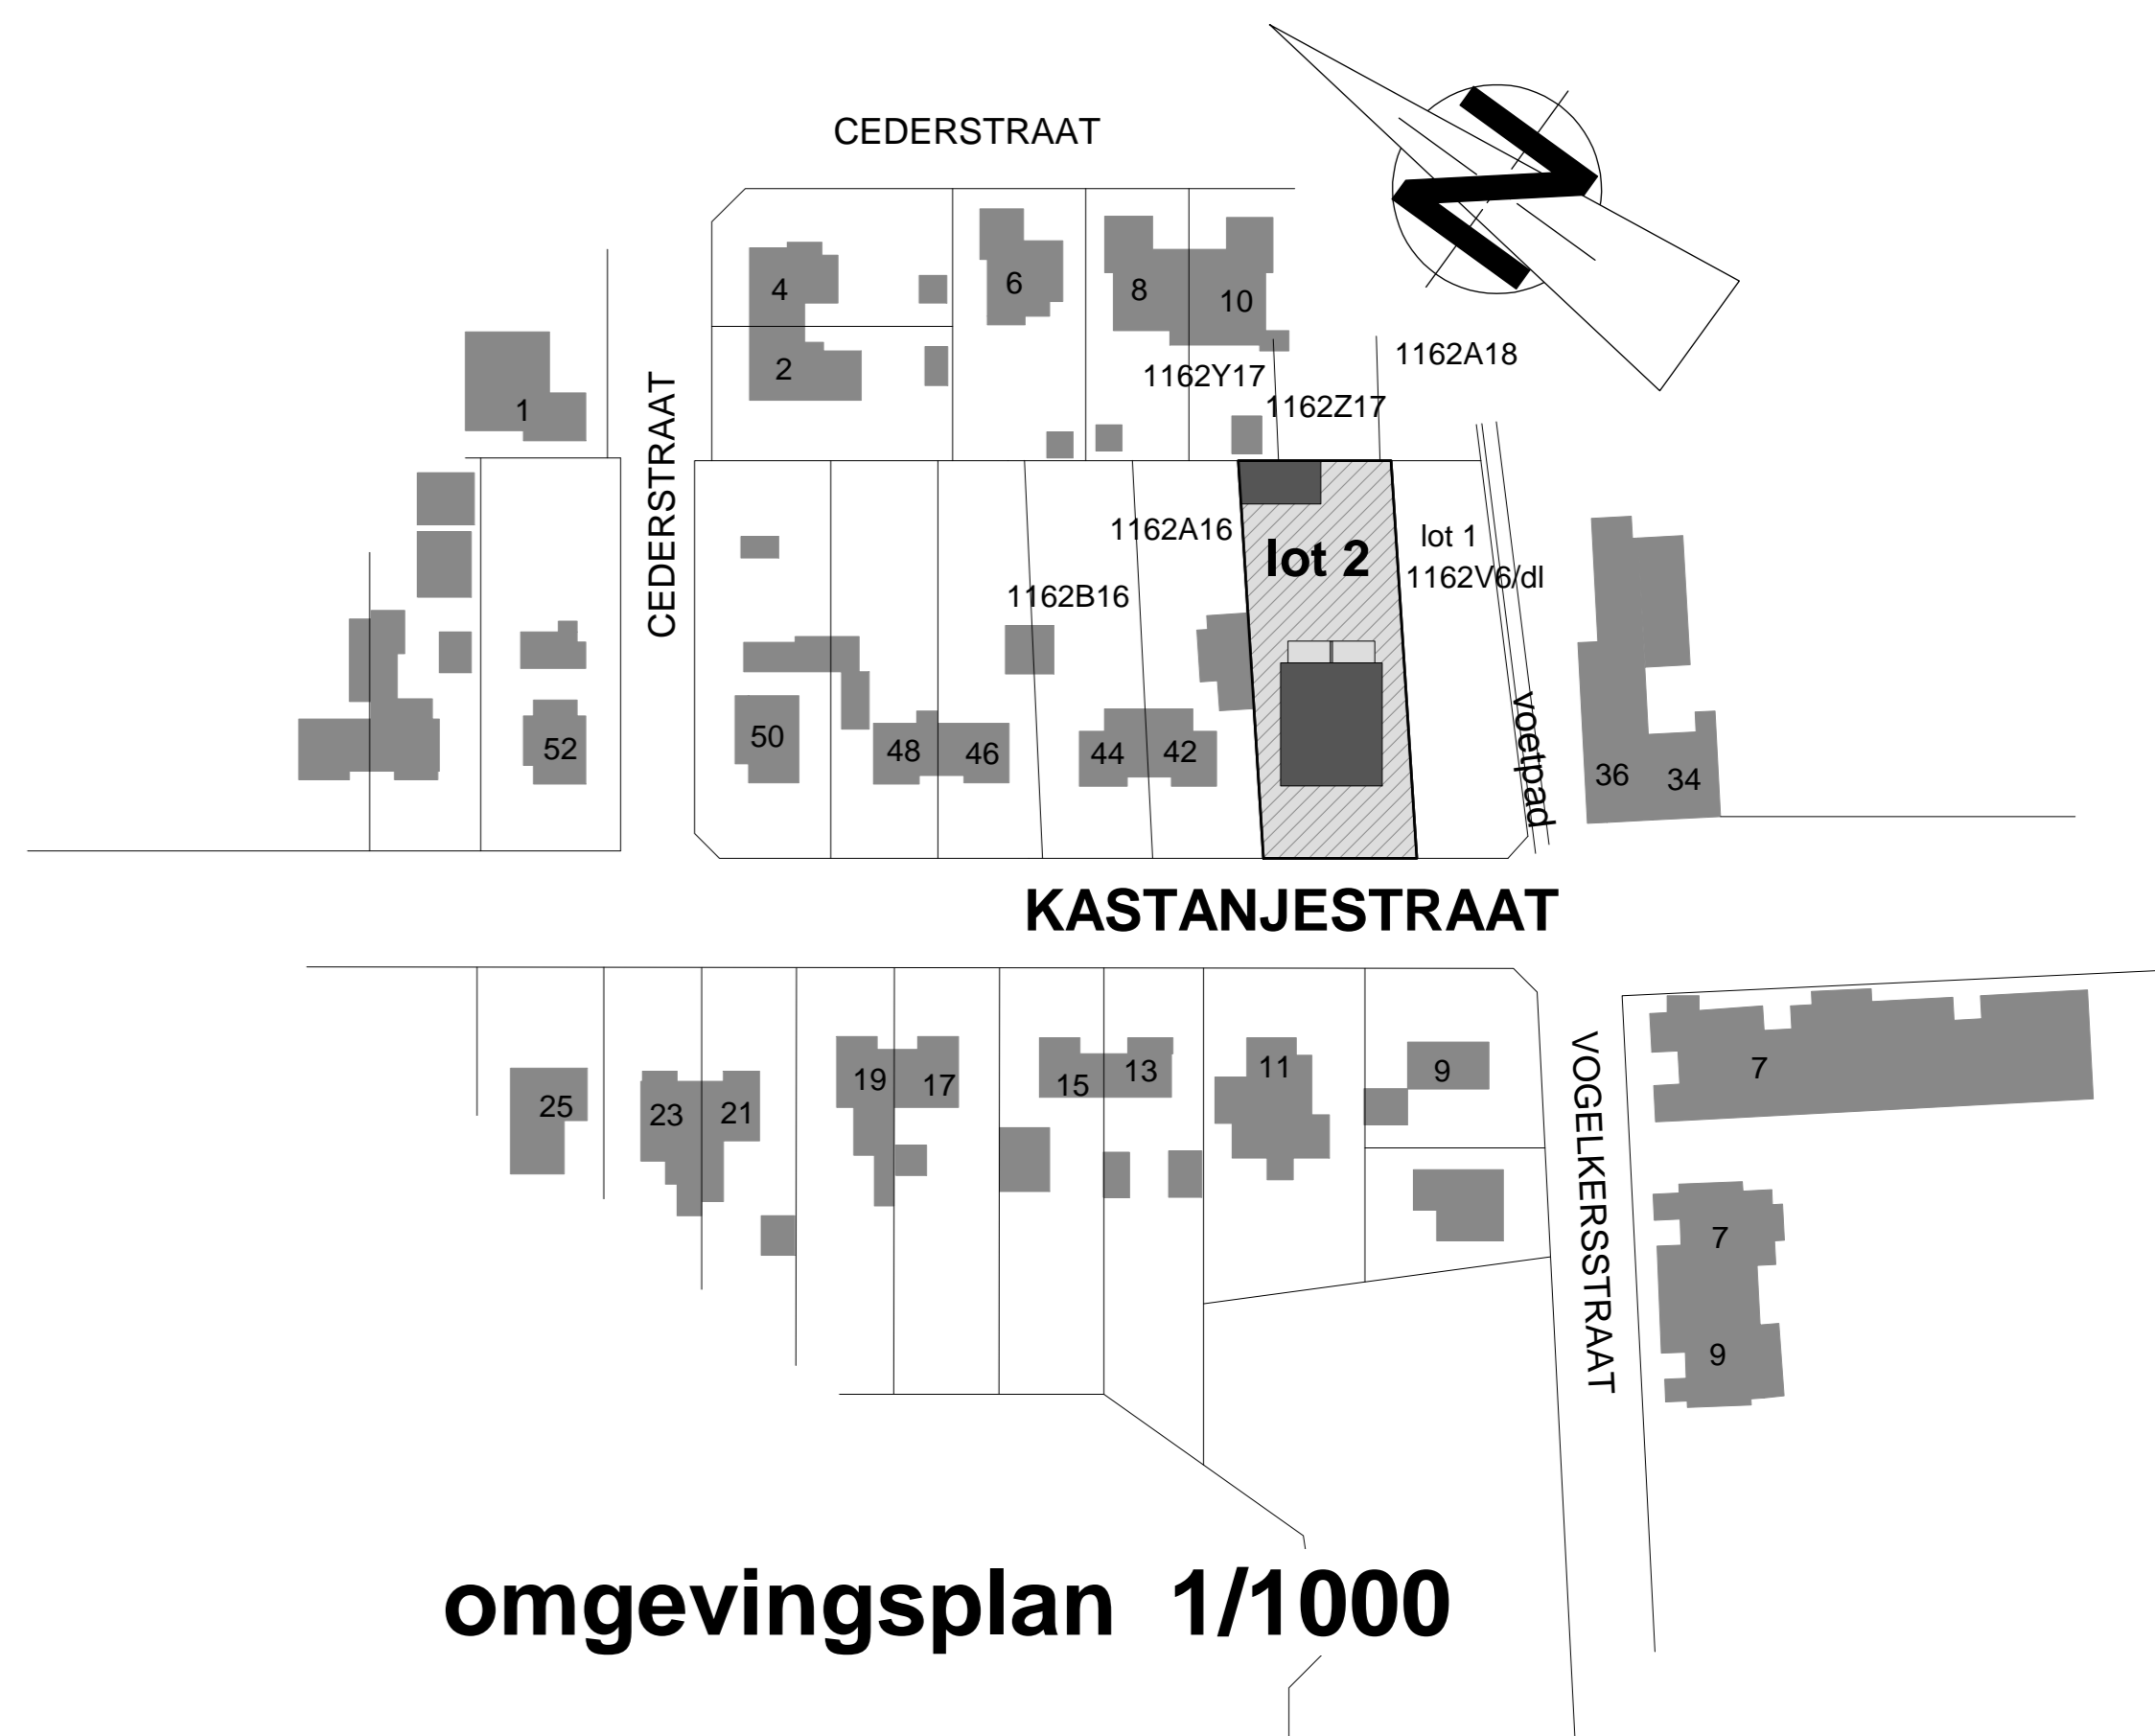

omgevingsplan 1/1000

alle maten vooraf te controleren
ventilatietype C

Architectenkantoor
Yves Marteau

architect
1/50
datum
17/08/2016
dossier
08-2016/13-2016

bestaande : Bba LANI Bouw en immo
Zaakvoester : Fatima ATT-OMARIR
Narcissenlaan 13
3550 ZOLDER
GSM 0471.27.73
E-mail : lanibba@live.be

bestaande : Slopen van bestaande woning en bijgebouw
Bouwen van 3 appartementen + car-ports
HOUTHALEN-HELCHTEREN, 2^e Afd.
Kastanjestraat 40
Sectie E, nr. 1162V6/dl, lot 2, opp.: 11a62ca

index	datum	omschrijving	parkind
A			
B			
C			
D			
E			

Architect : Bouwheer : Aannemer : O.L.Vrouwstraat 54, 3052 Bladen tel.: +32(0)16 40 09 97
fax.: +32(0)16 40 05 28
gsm : +32(0)468 12 90 33
e-mail: archimarteau@telenor.be

Gevels:
Inplantingsplannen, Terreinprofiel,
Omgevingsplan en Liggingsplan

2/3