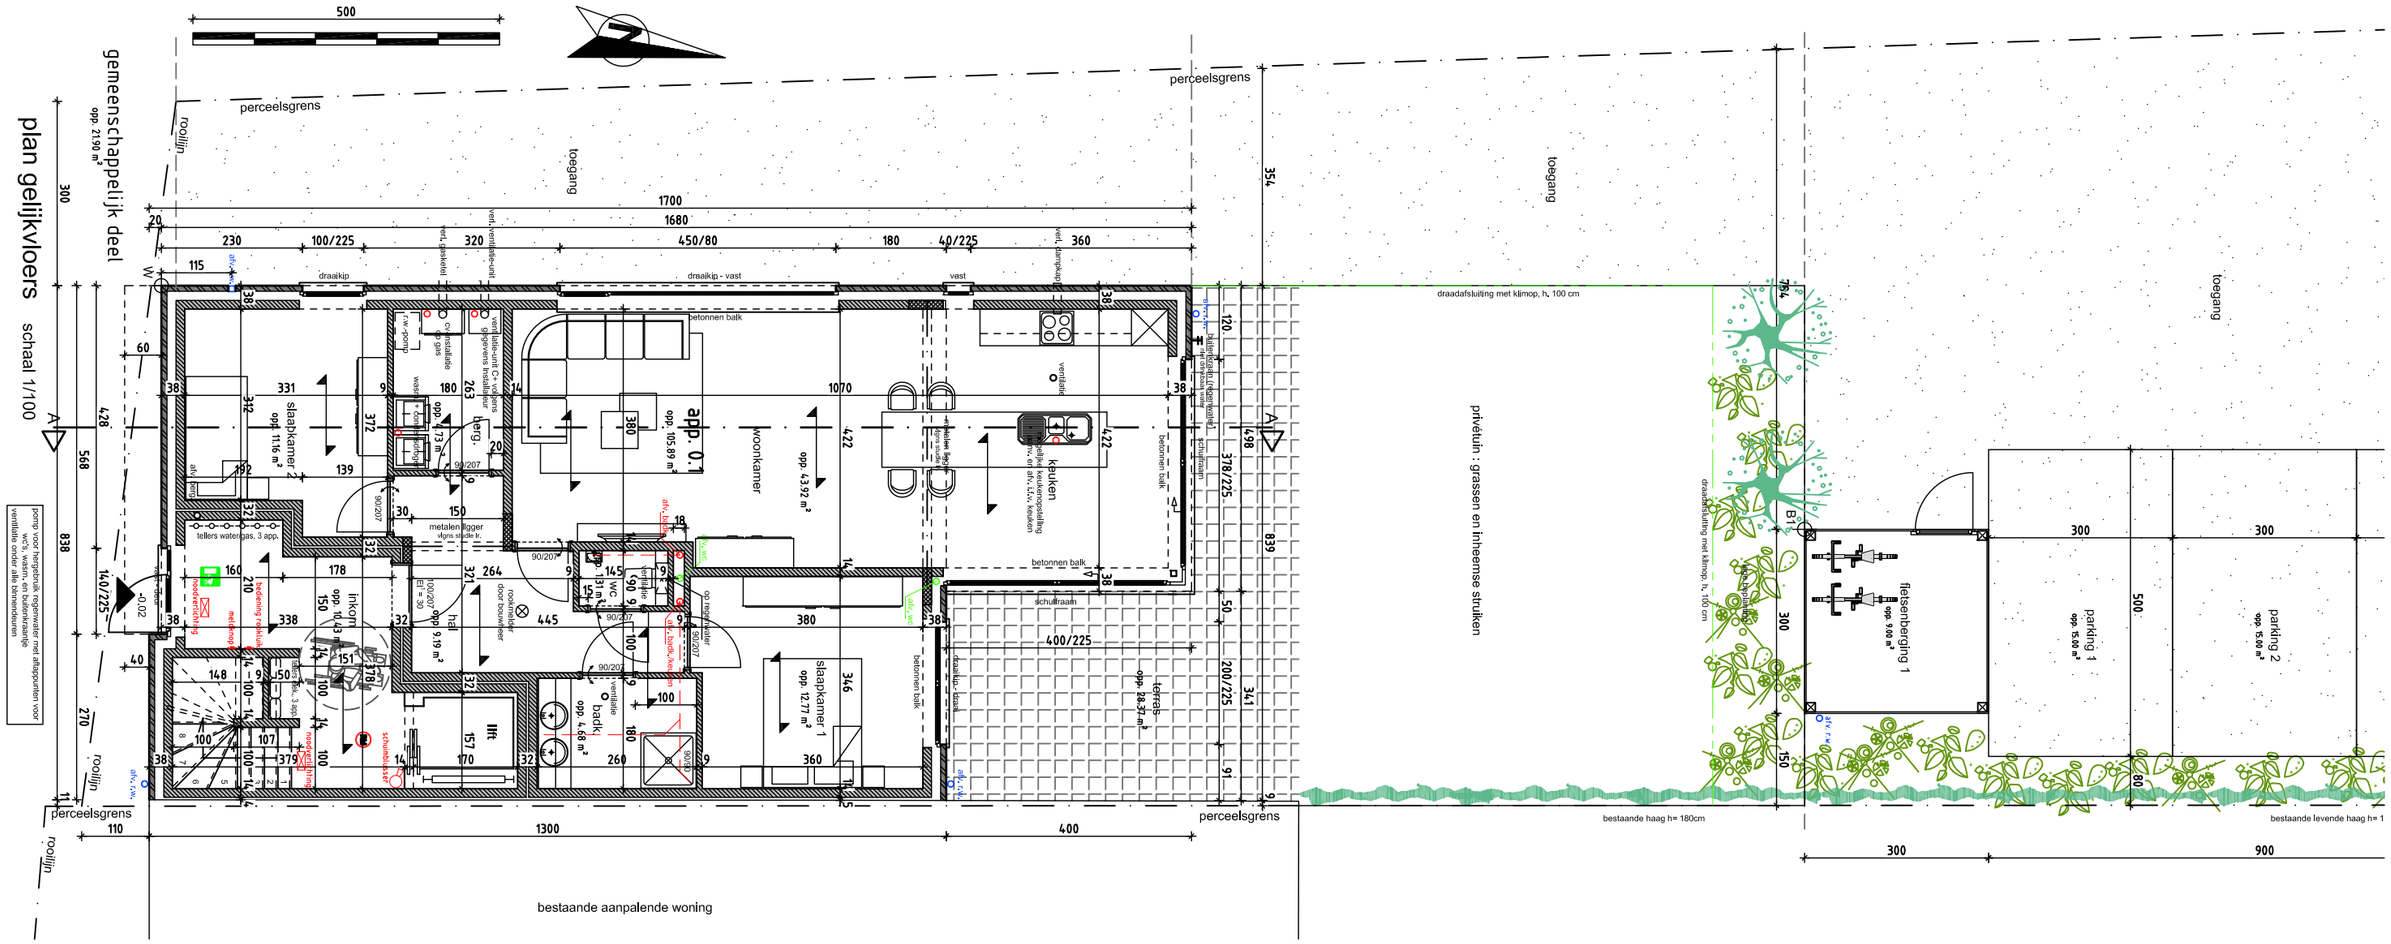

BOUWEN van een appartementsgebouwen met 3 wooneenheden

ARCHITECT	**ARCHITECTUURBURO MISSOTTEN bvba,** **LINDESTRAAT 20, 3950 BOCHOLT** **tel. : 0495 / 51 64 62** **e-mail : info@missottenbvba.be**	**BOUWHEER**	**Bouw & Immo Lani bvba** **Narcissenlaan 13** **3550 Heusden-Zolder**	**BOUWPLAATS**	**Schoterweg 28** **3980 Tessenderlo** **1ste afd., sectie A, nr(s). 493s**	datum:	24/12/2018
						blad:	2 /24