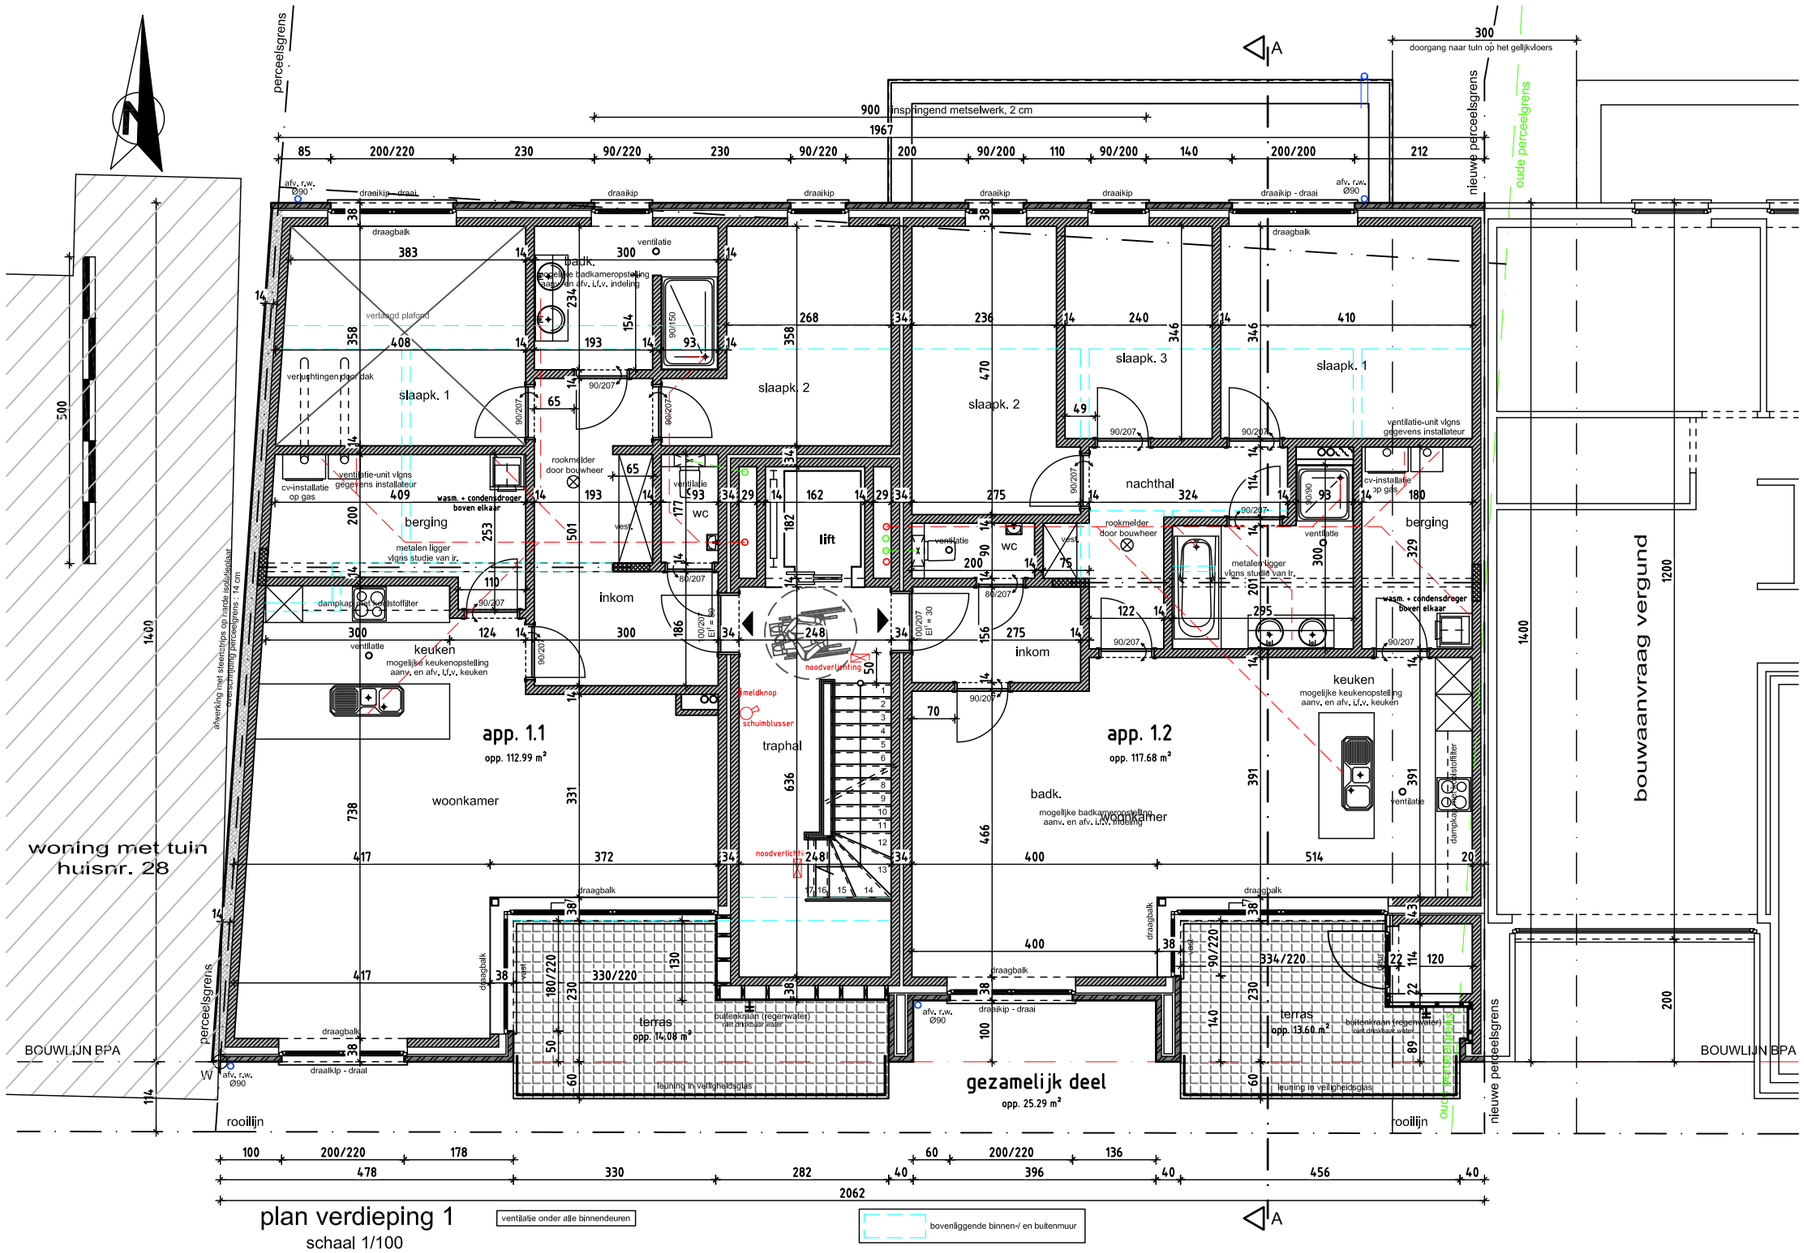

plan verdieping 1
schaal 1/100

Bouw & Immo Lani
zaakvoerder Fatima Ait-Oumarir
Narcissenlaan 13, 3550 Zolder
0032 488 172 773 - info@bouwlani.be

het bouwen van 6 appartementen
Werf: Nieuwesteenweg 26, 3850 Nieuwerkerken

BOUWHEER

ARCHITECT

Schepens Ruebens
architecten

arch. Hanne Ruebens
De Pierpontstraat 19, 3540 Herk-de-Stad
00 32 478 346 978 - hanne@schepensruebens.archi

03. Verdieping 1
schaal 1:100 - 01/03/19