

### garageplan woning A 1/100

alle maten vooraf te controleren ventilatietype C

alle funderingen tot op bouwvaste en vorstvrije bodem min. 80 cm onder m.v. alle metselwerk in aanraking met grond cementeren en 2x koolteren roefing in alle muren op vloerhoogte alle balken, kolommen, liggers, funderingen, draagvloeren volgens de plannen en de berekeningen van een erkend studiebureau aardlus is koperen geleider 35 mm² alle rioleringen op vorstvrije diepte helling 1 cm/m alle ingesloten ruimten te voorzien van ventilatie onder de deuren




#### legende

- funderingsplan : betonblokken
- grondplan : binnenmuren
- buitenmuren
- funderingsbeton
- gewapend beton
- gegoten beton

#### materialen

1. gevelstenen : handvorm donker rood
2. regenafvoeren : zink
3. ramen en deuren : alu grijs
4. raamdorpels : alu grijs
5. deurdorpels : arduin
6. dakrandprofiel : alu grijs
7. car-port : grijs geschilderd
8. woning C+D ontranding raam in alu grijs

**SNELBOUW**  
VLOERISOLATIE : 12cm PUR  
MUURISOLATIE : 12cm RECTICEL  
DAKISOLATIE : 15cm RECTICEL  
YTONG AANZETBLOK  
BEGLAZING : K-WAARDE max. 1,0 W/m²K

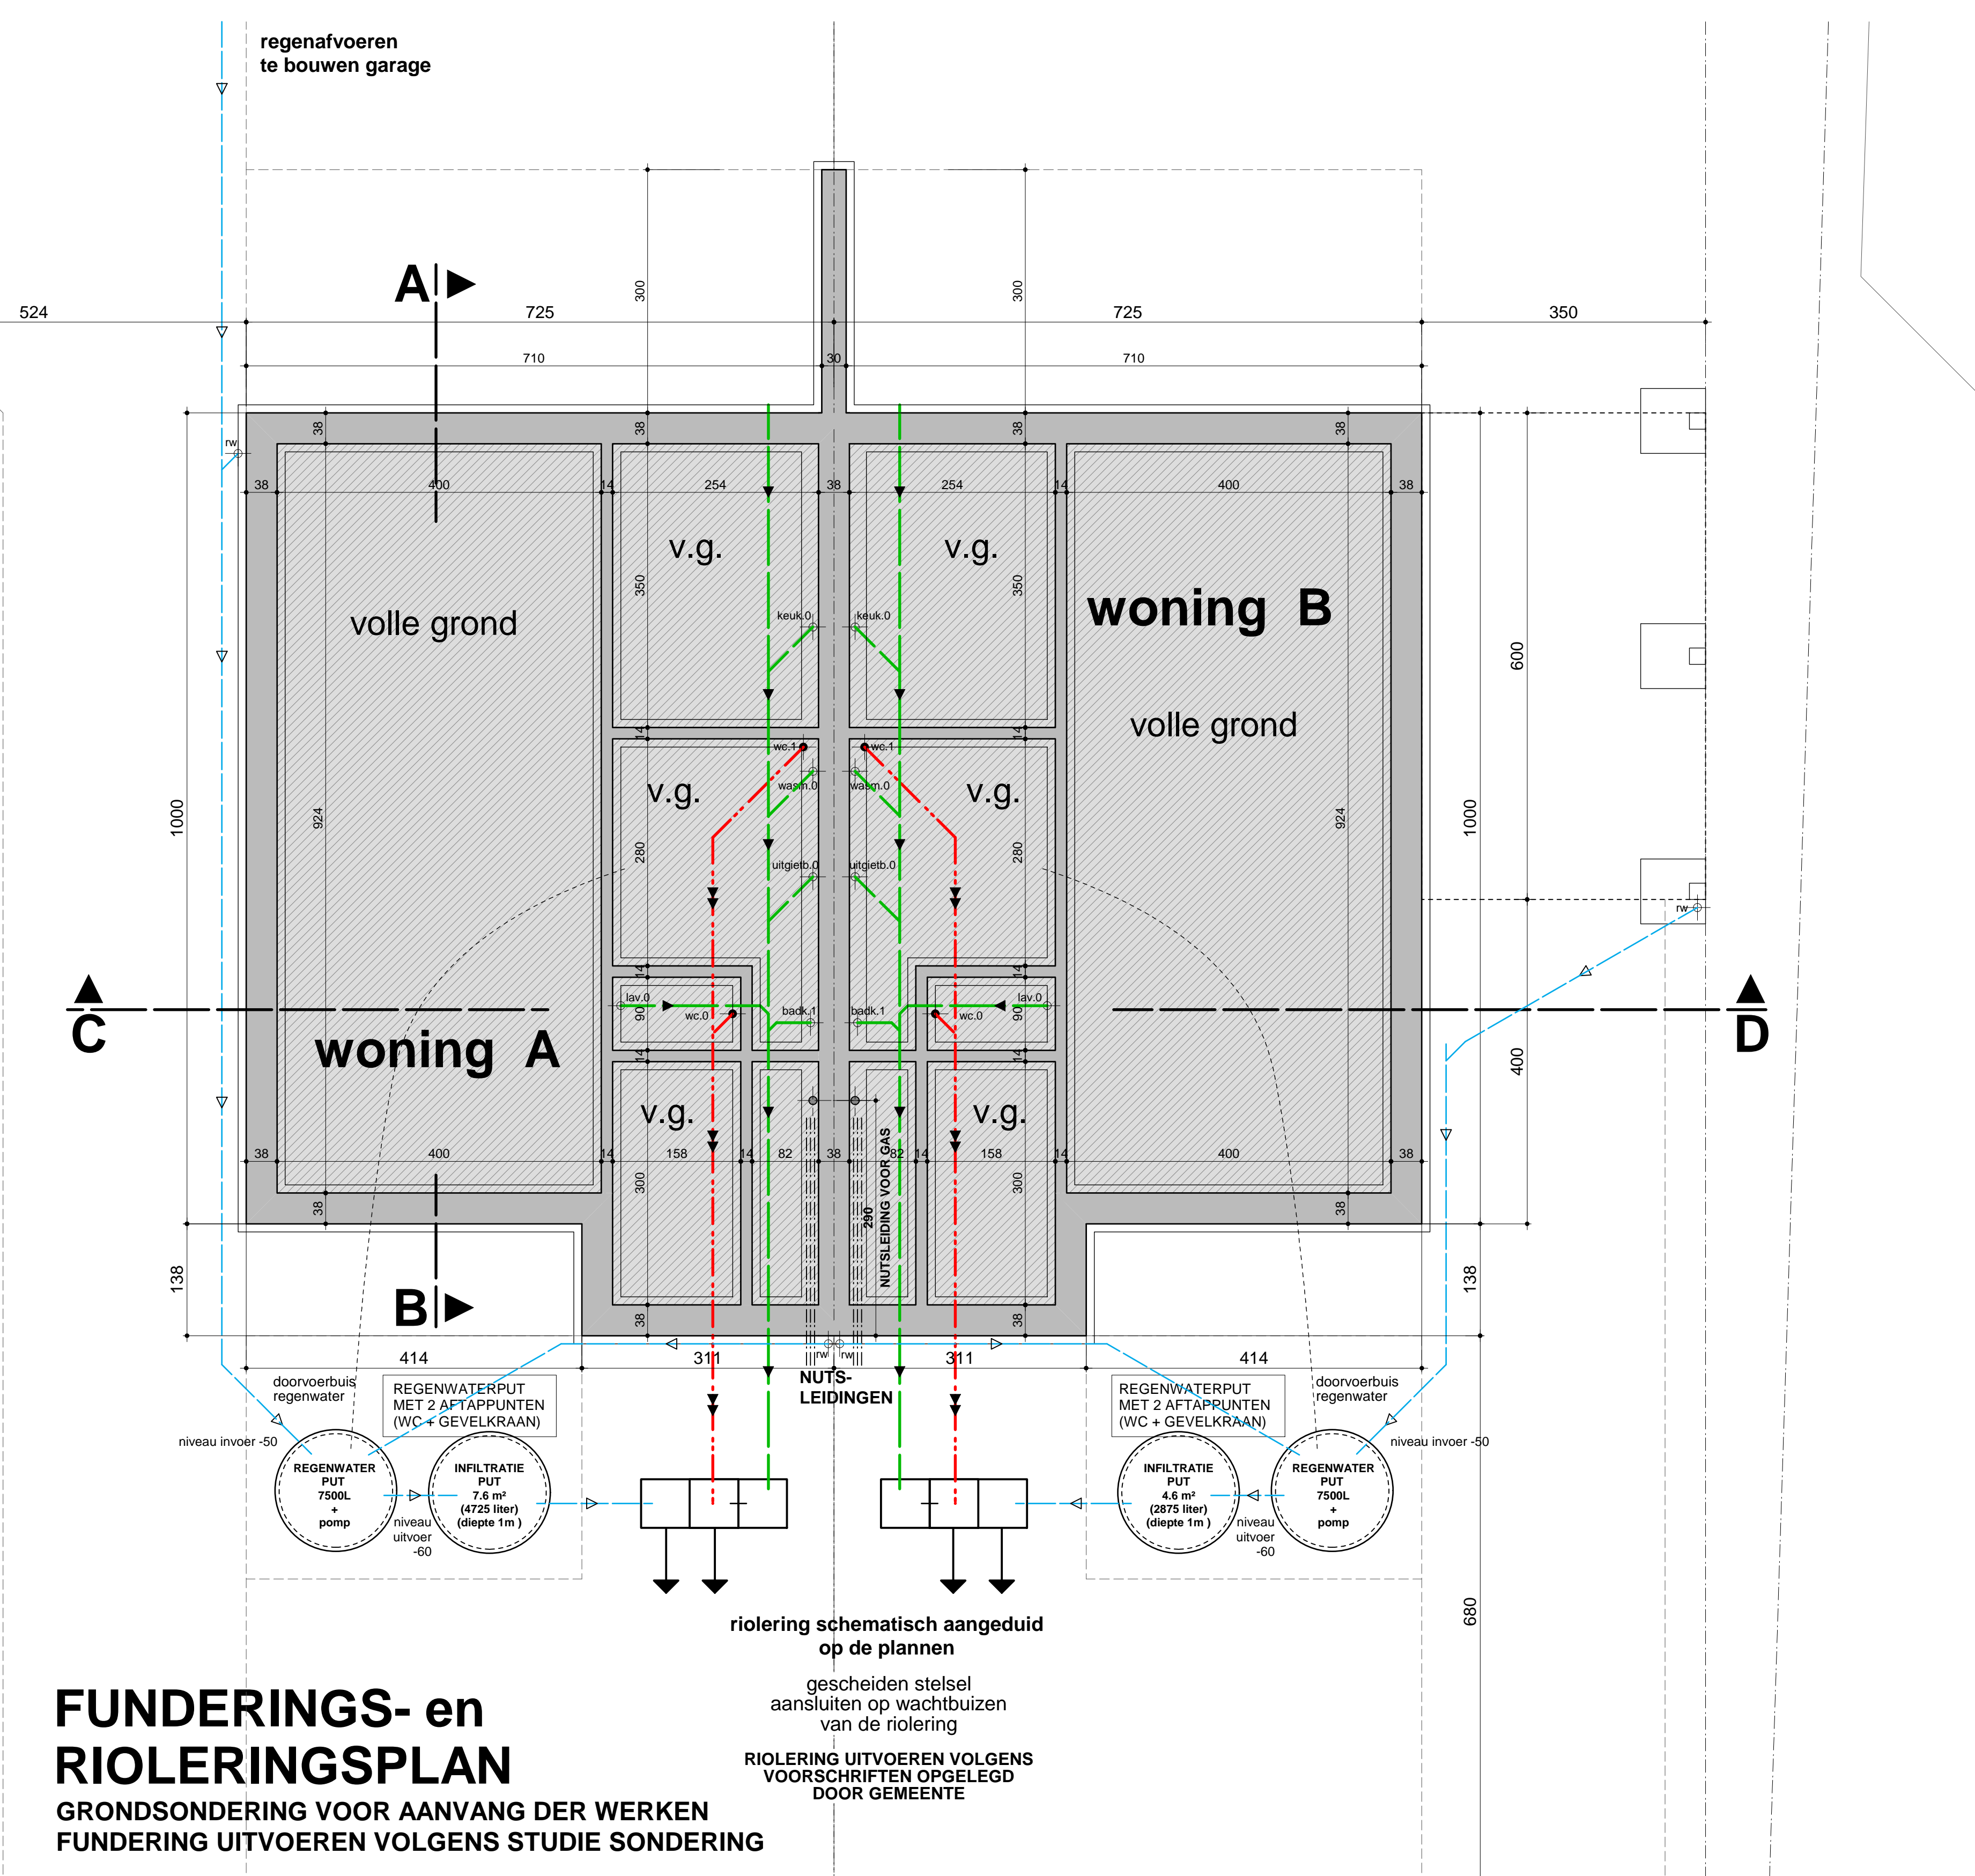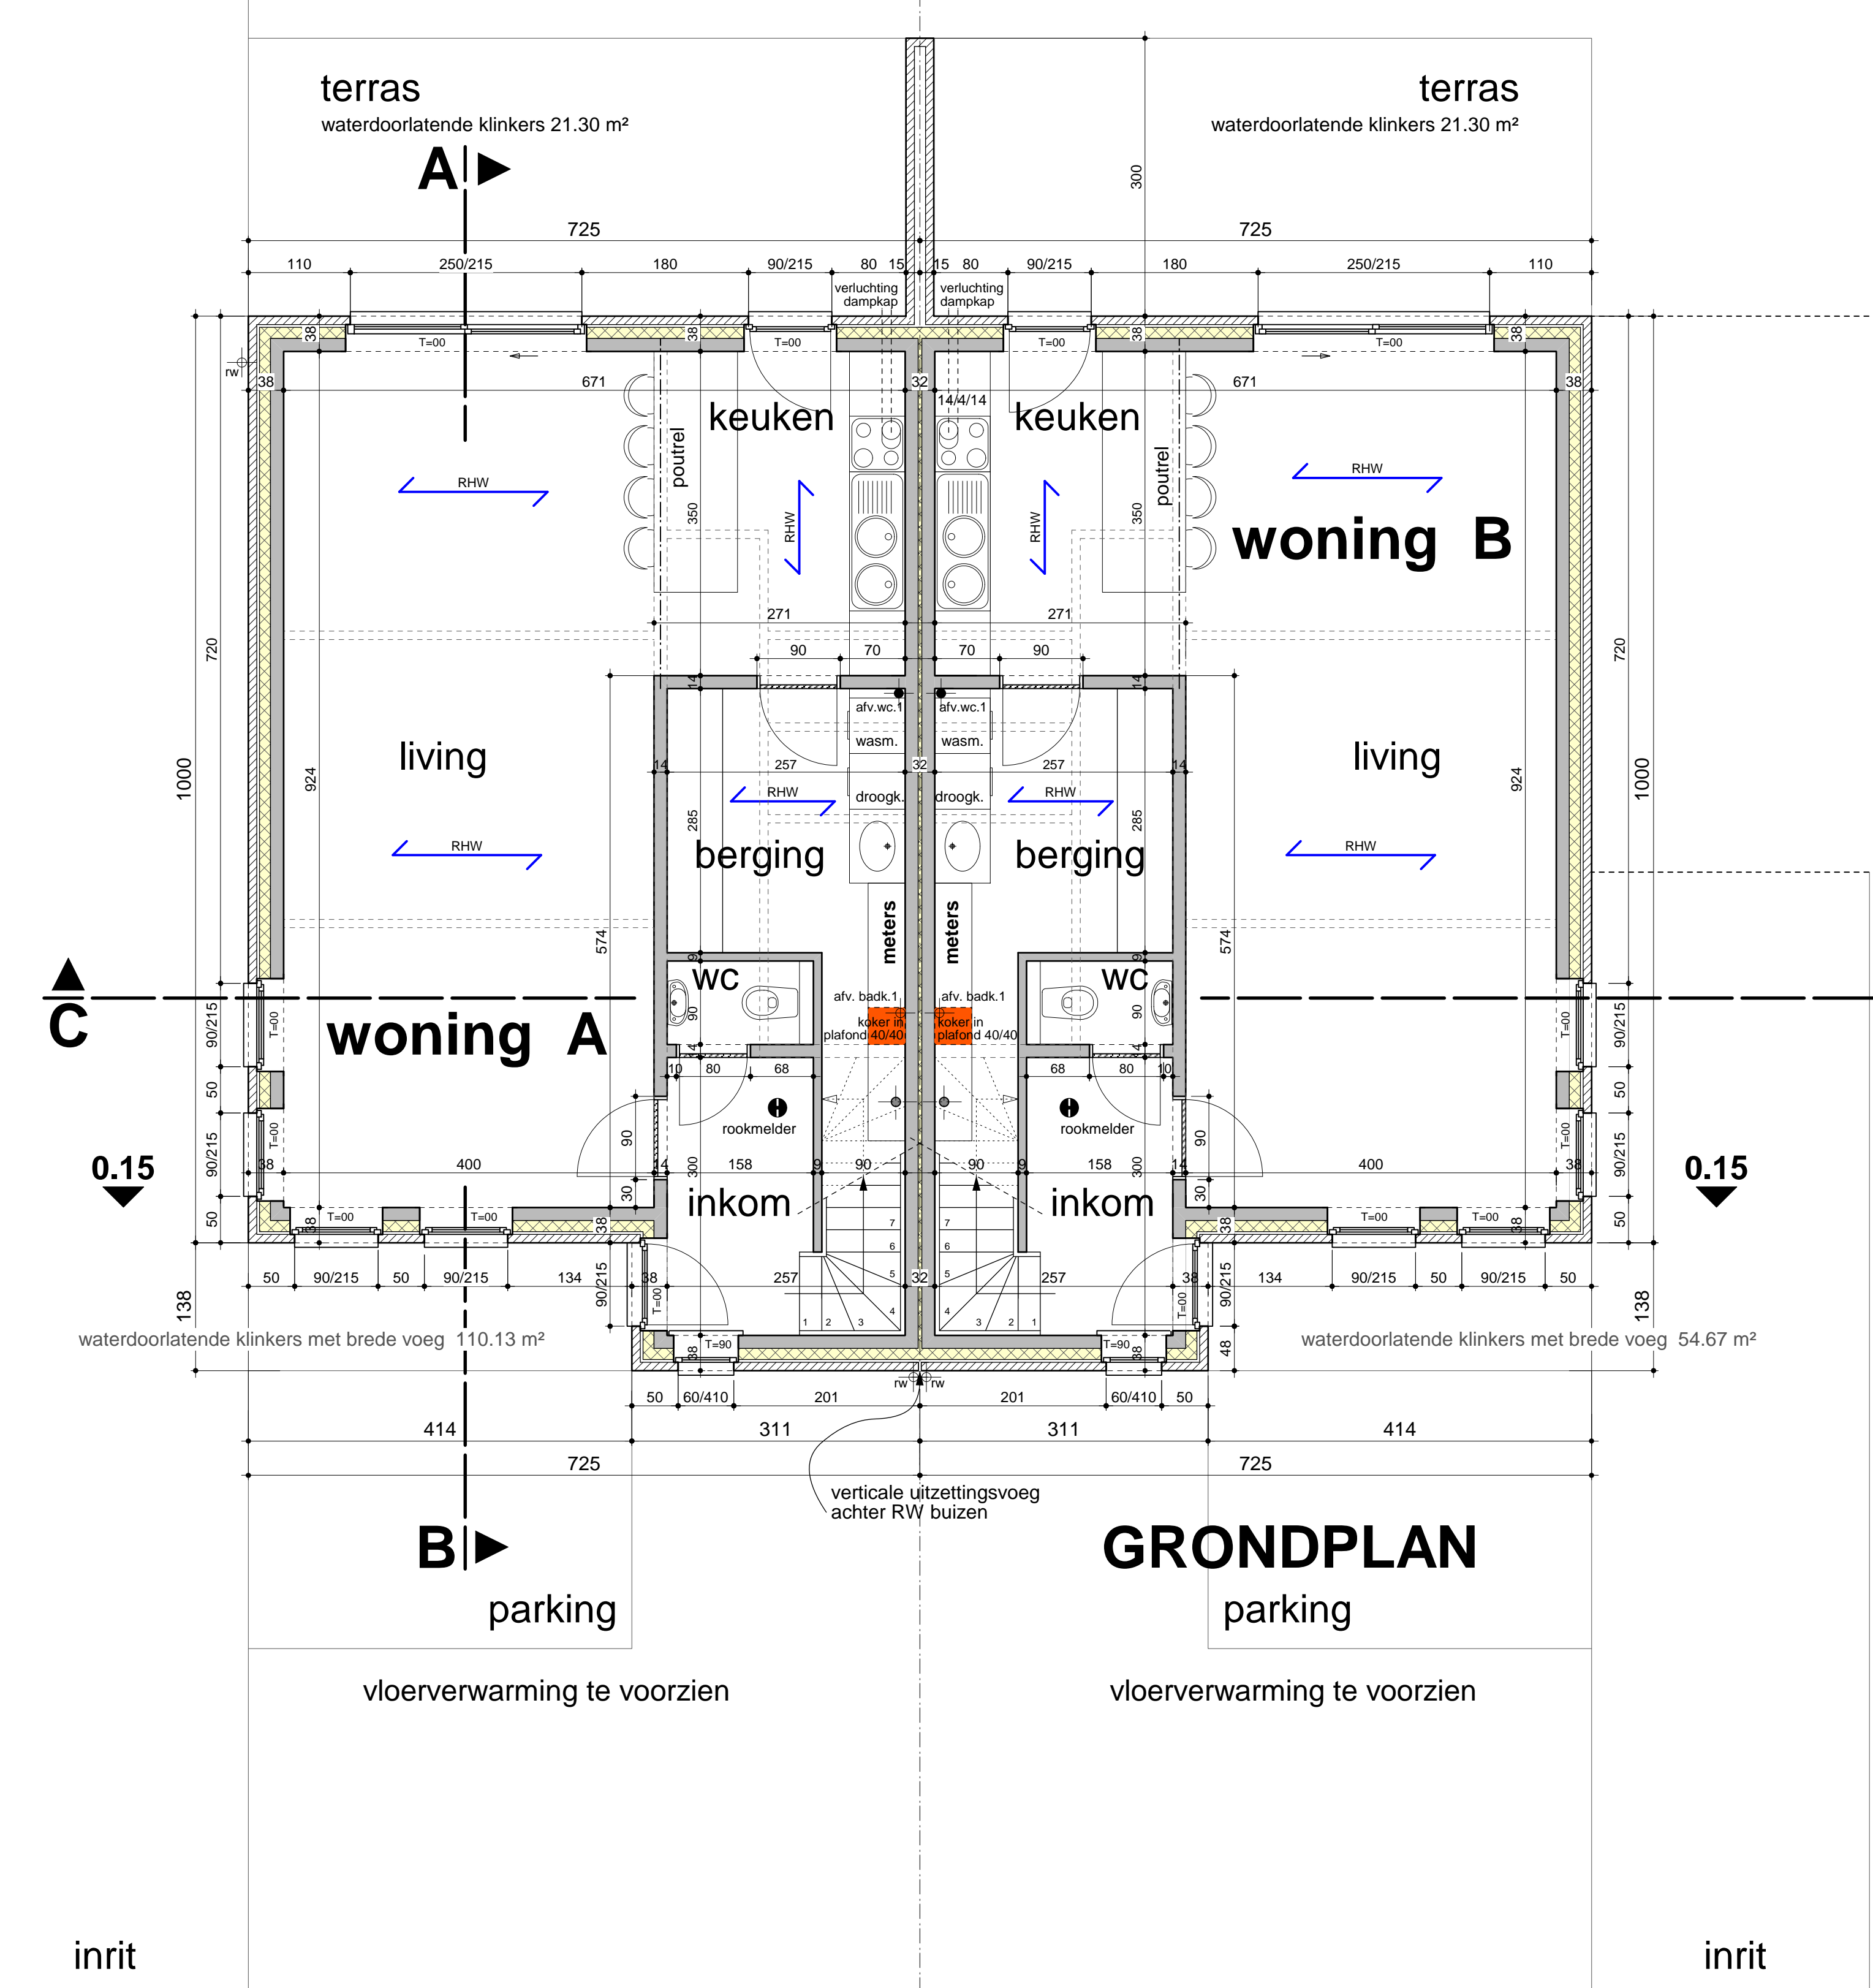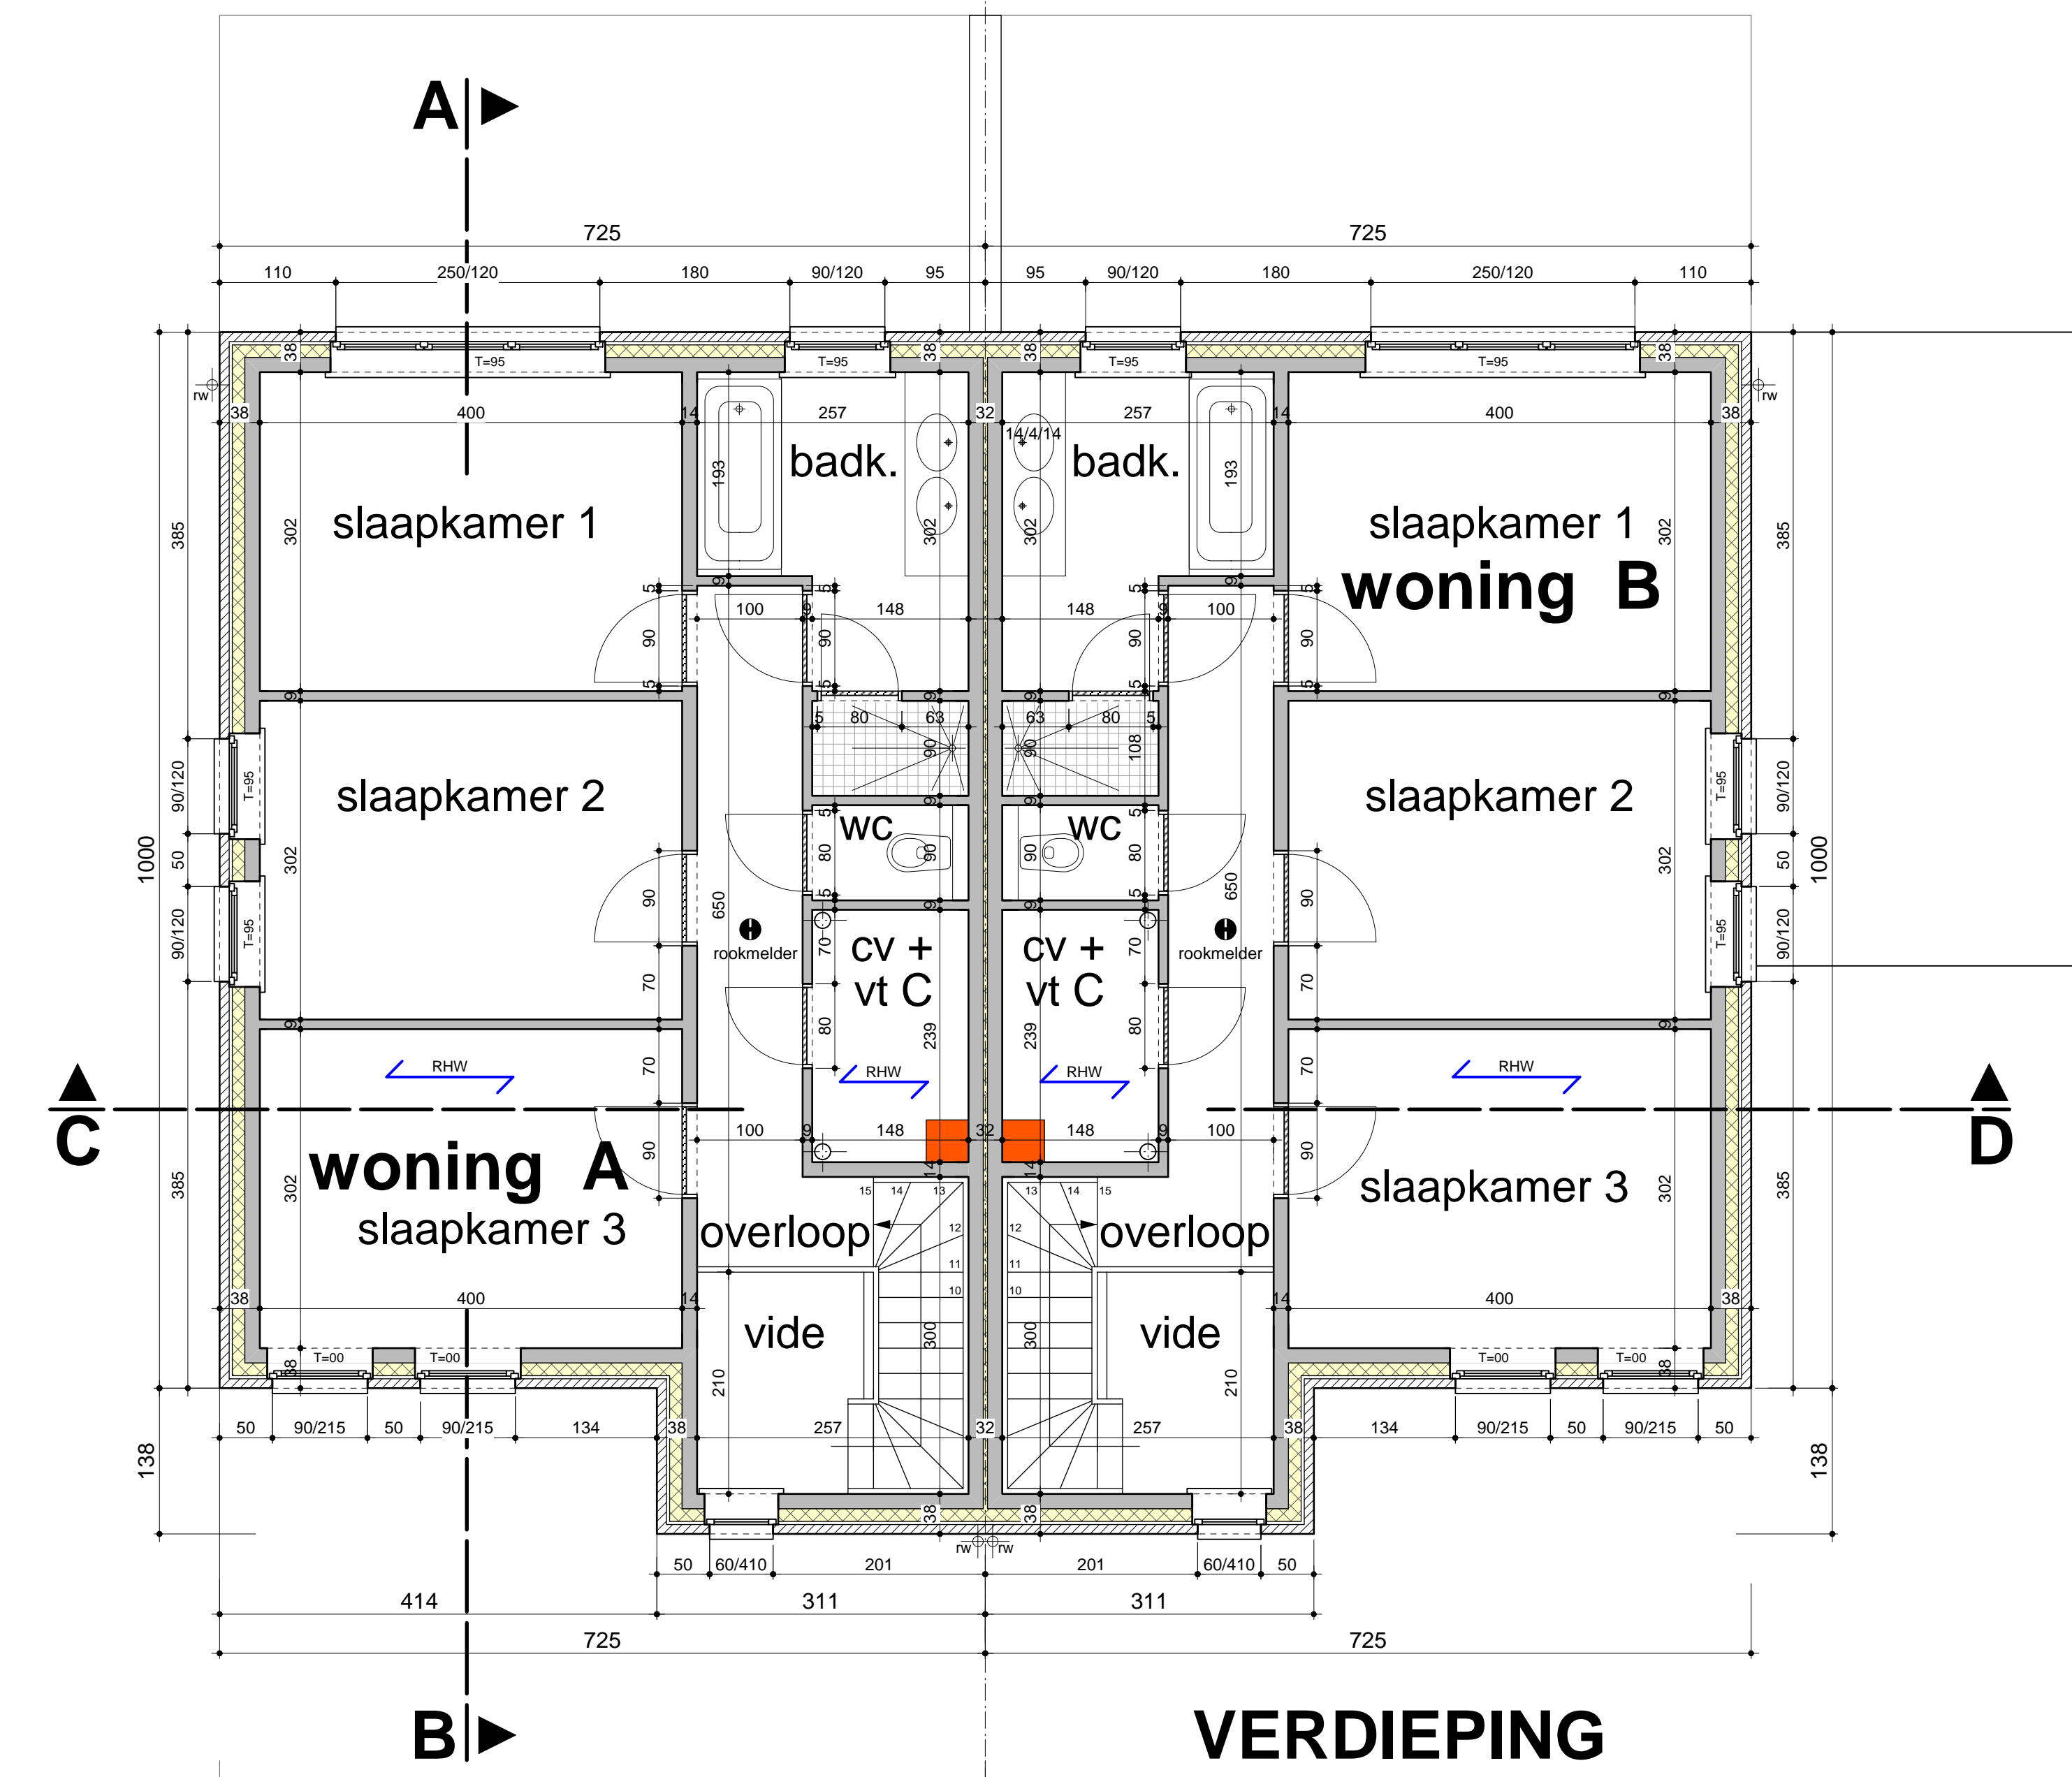

**Architectenkantoor Yves Marteau**

Beheer: *Bvba LANI Bouw en immo*  
*Zaakvoester Fatima AIT-OUMAR*  
*Narcissenlaan 13*  
*3550 HEUSDEN-ZOLDER 0488/17.27.73*

Bevinger: **Bouwen van 4 EENGEZINSWONINGEN**  
**Slopen van 2 woningen**  
*3940 HECHTEL-EKSEL, 1<sup>e</sup> Afd. "Rester Veld"*  
*Stippelmansweg*  
*Section C, nr. 4135, Lot 1, opp.: 2642 m²*

Indic.			
A			
B			
C			
D			

Architect : \_\_\_\_\_ Beheerster : \_\_\_\_\_ Aannemer : \_\_\_\_\_

versied 1/50  
dossier 15/09/2015  
dossier 09-2015/21-2015

**Plannen woning A + B;  
Plan Garage A**

O.L.Vrouwstraat 54, 3052 Blanden  
tel.: +32(0)16 40 09 97  
fax.: +32(0)16 40 05 28  
gem.: +32(0)460 12 90 33  
e-mail: archimartea@telnet.be