

alle maten vooraf te controleren ventilatietype C

alle funderingen tot op bouwvaste en vorstvrije bodem min. 80 cm onder m.v. alle metselwerk in aanraking met grond cementeren en 2x koolteren roefing in alle muren op vloerhoogte alle balken, kolommen, liggers, funderingen, draagvloeren volgens de plannen en de berekeningen van een erkend studiebureau aardlus is koperen geleider 35 mm² alle rioleringen op vorstvrije diepte helling 1 cm/m alle ingesloten ruimten te voorzien van ventilatie onder de deuren




**legende**

- funderingsplan : betonblokken
- grondplan : binnenmuren
- buitenmuren
- funderingsbeton
- gewapend beton
- gegooten beton

**materialen**

- gevelstenen : handvorm donker rood
- regenafvoeren : zink
- ramen en deuren : alu grijs
- raandorpels : alu grijs
- deurdorpels : arduin
- dakrandprofiel : alu grijs
- car-port : grijs geschilderd
- woning C+D ontranding raam in alu grijs

SNELBOUW  
 VLOERISOLATIE : 12cm PUJ  
 MUURISOLATIE : 15cm RECTICEL  
 DAKISOLATIE : 15cm RECTICEL  
 YTONG AANZETBLOK  
 BEGLAZING : K-WAARDE max. 1,0 W/m²K

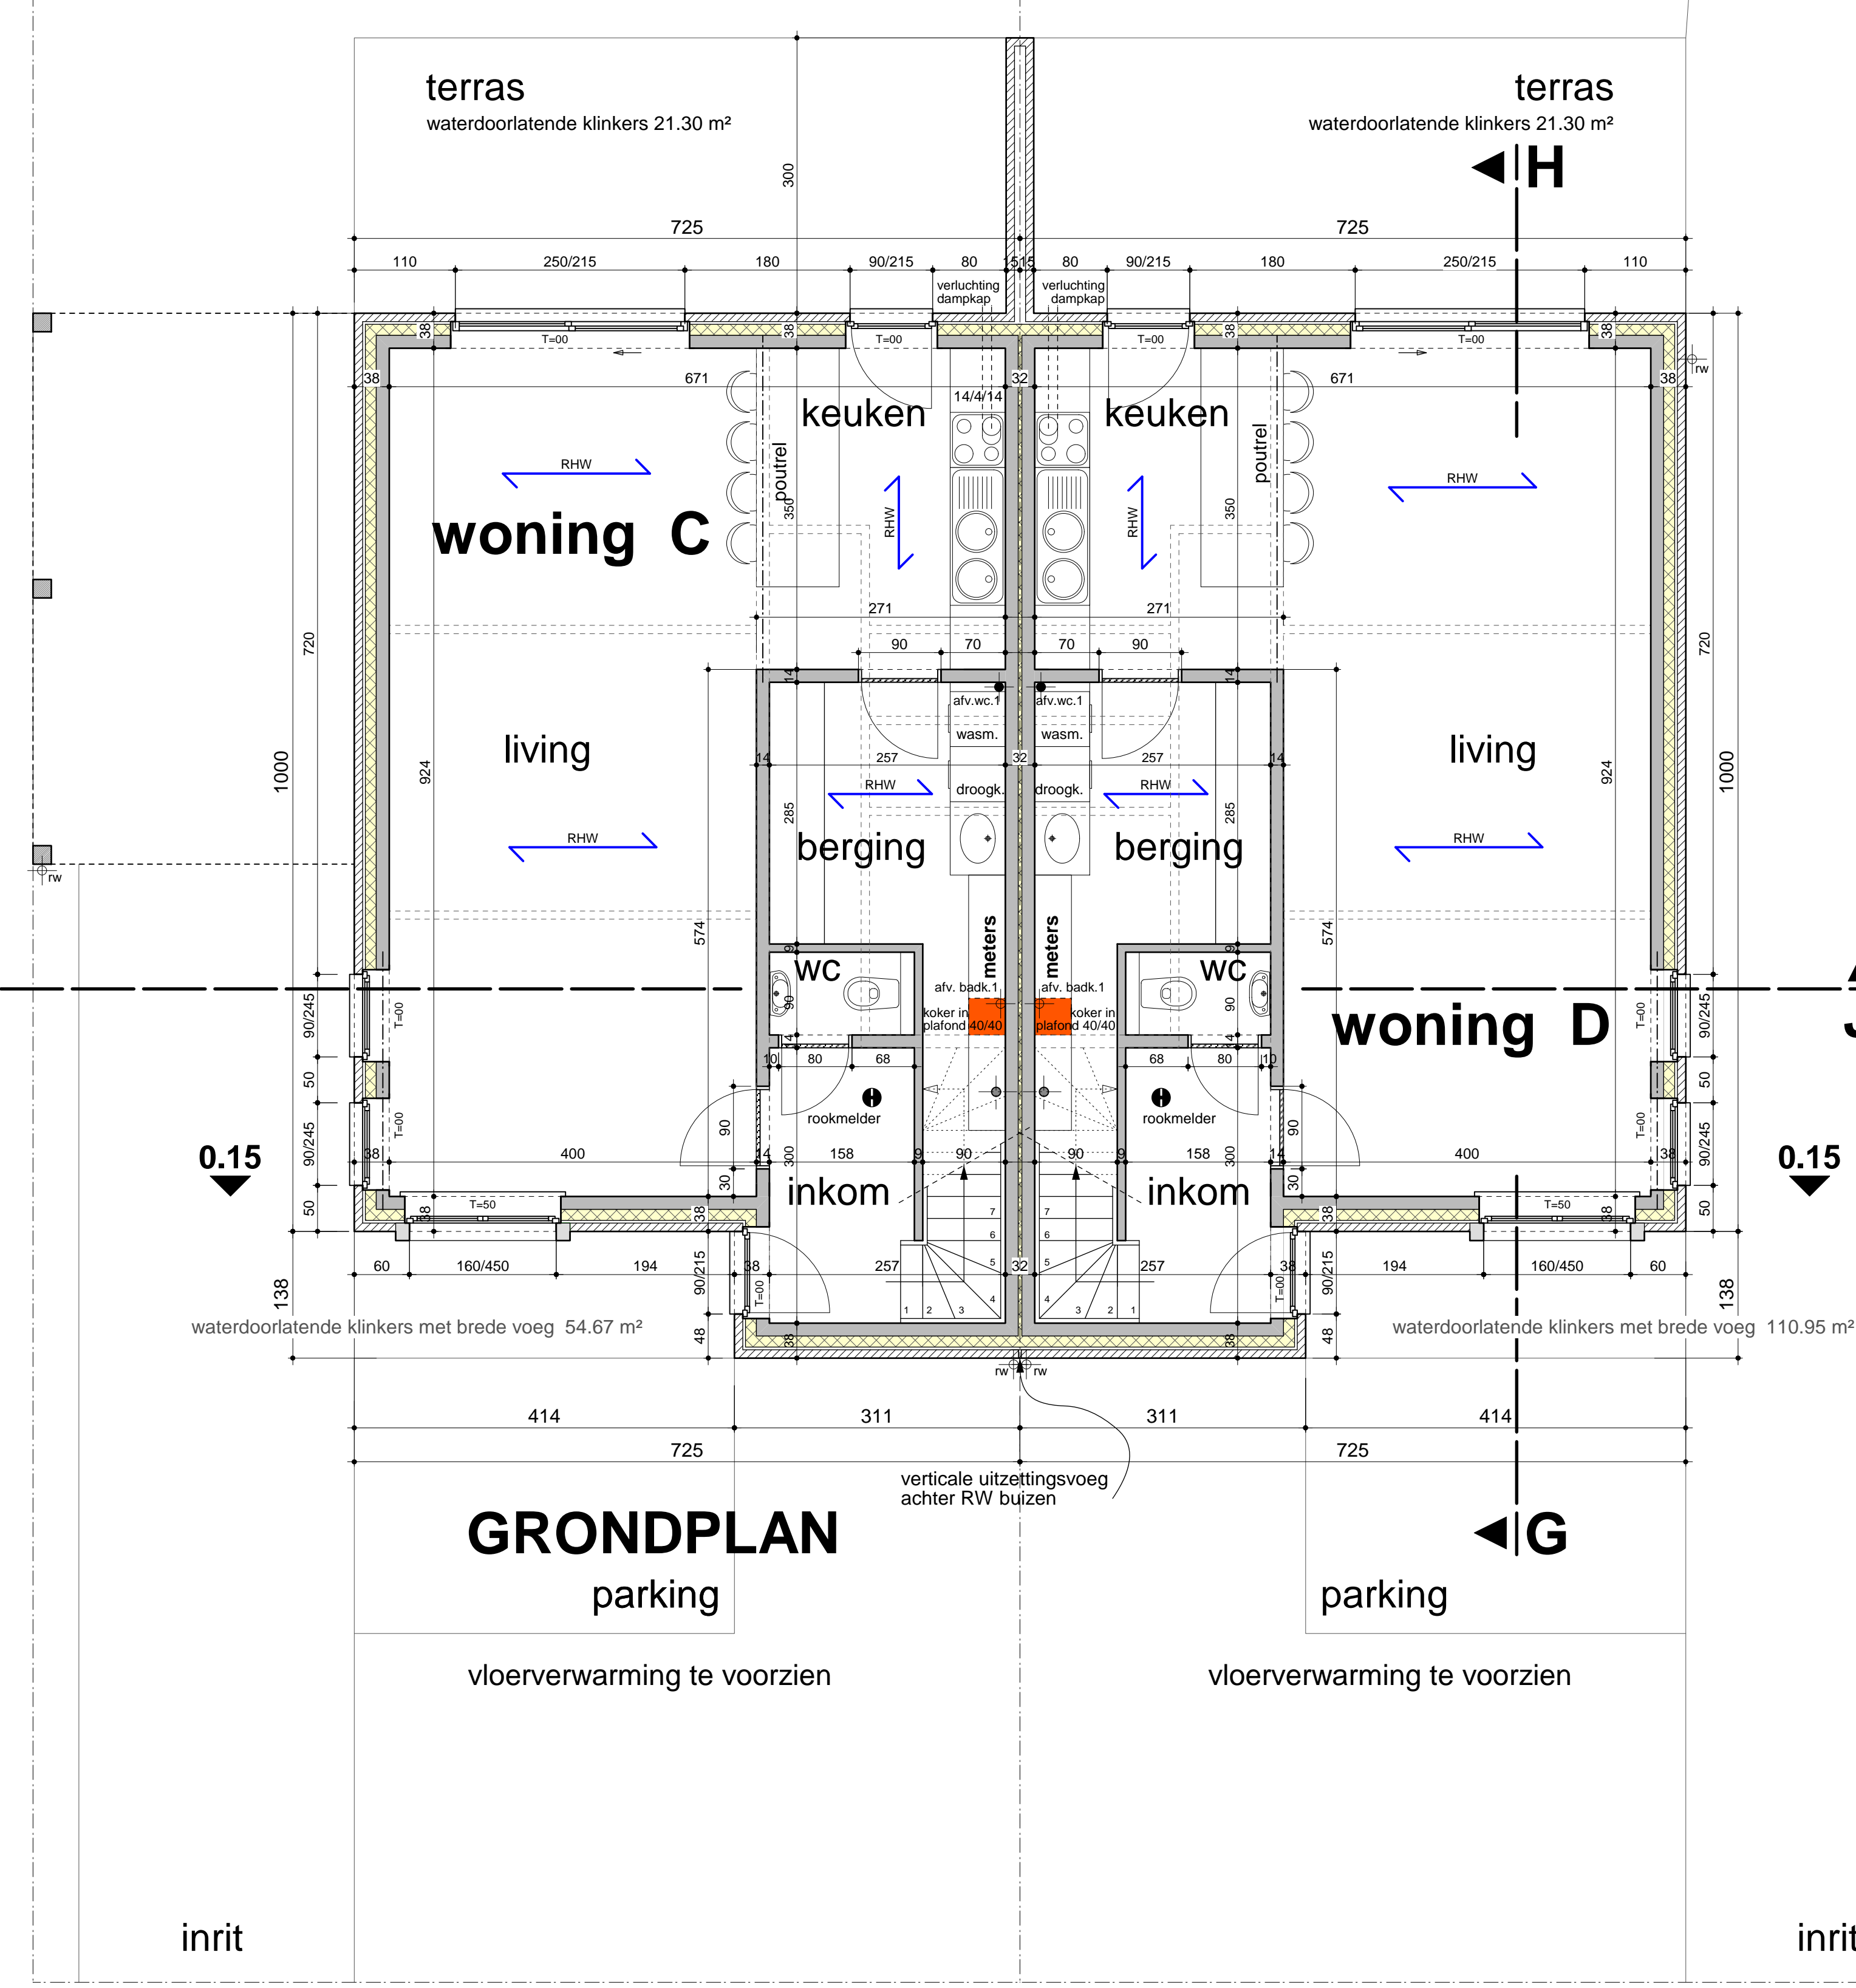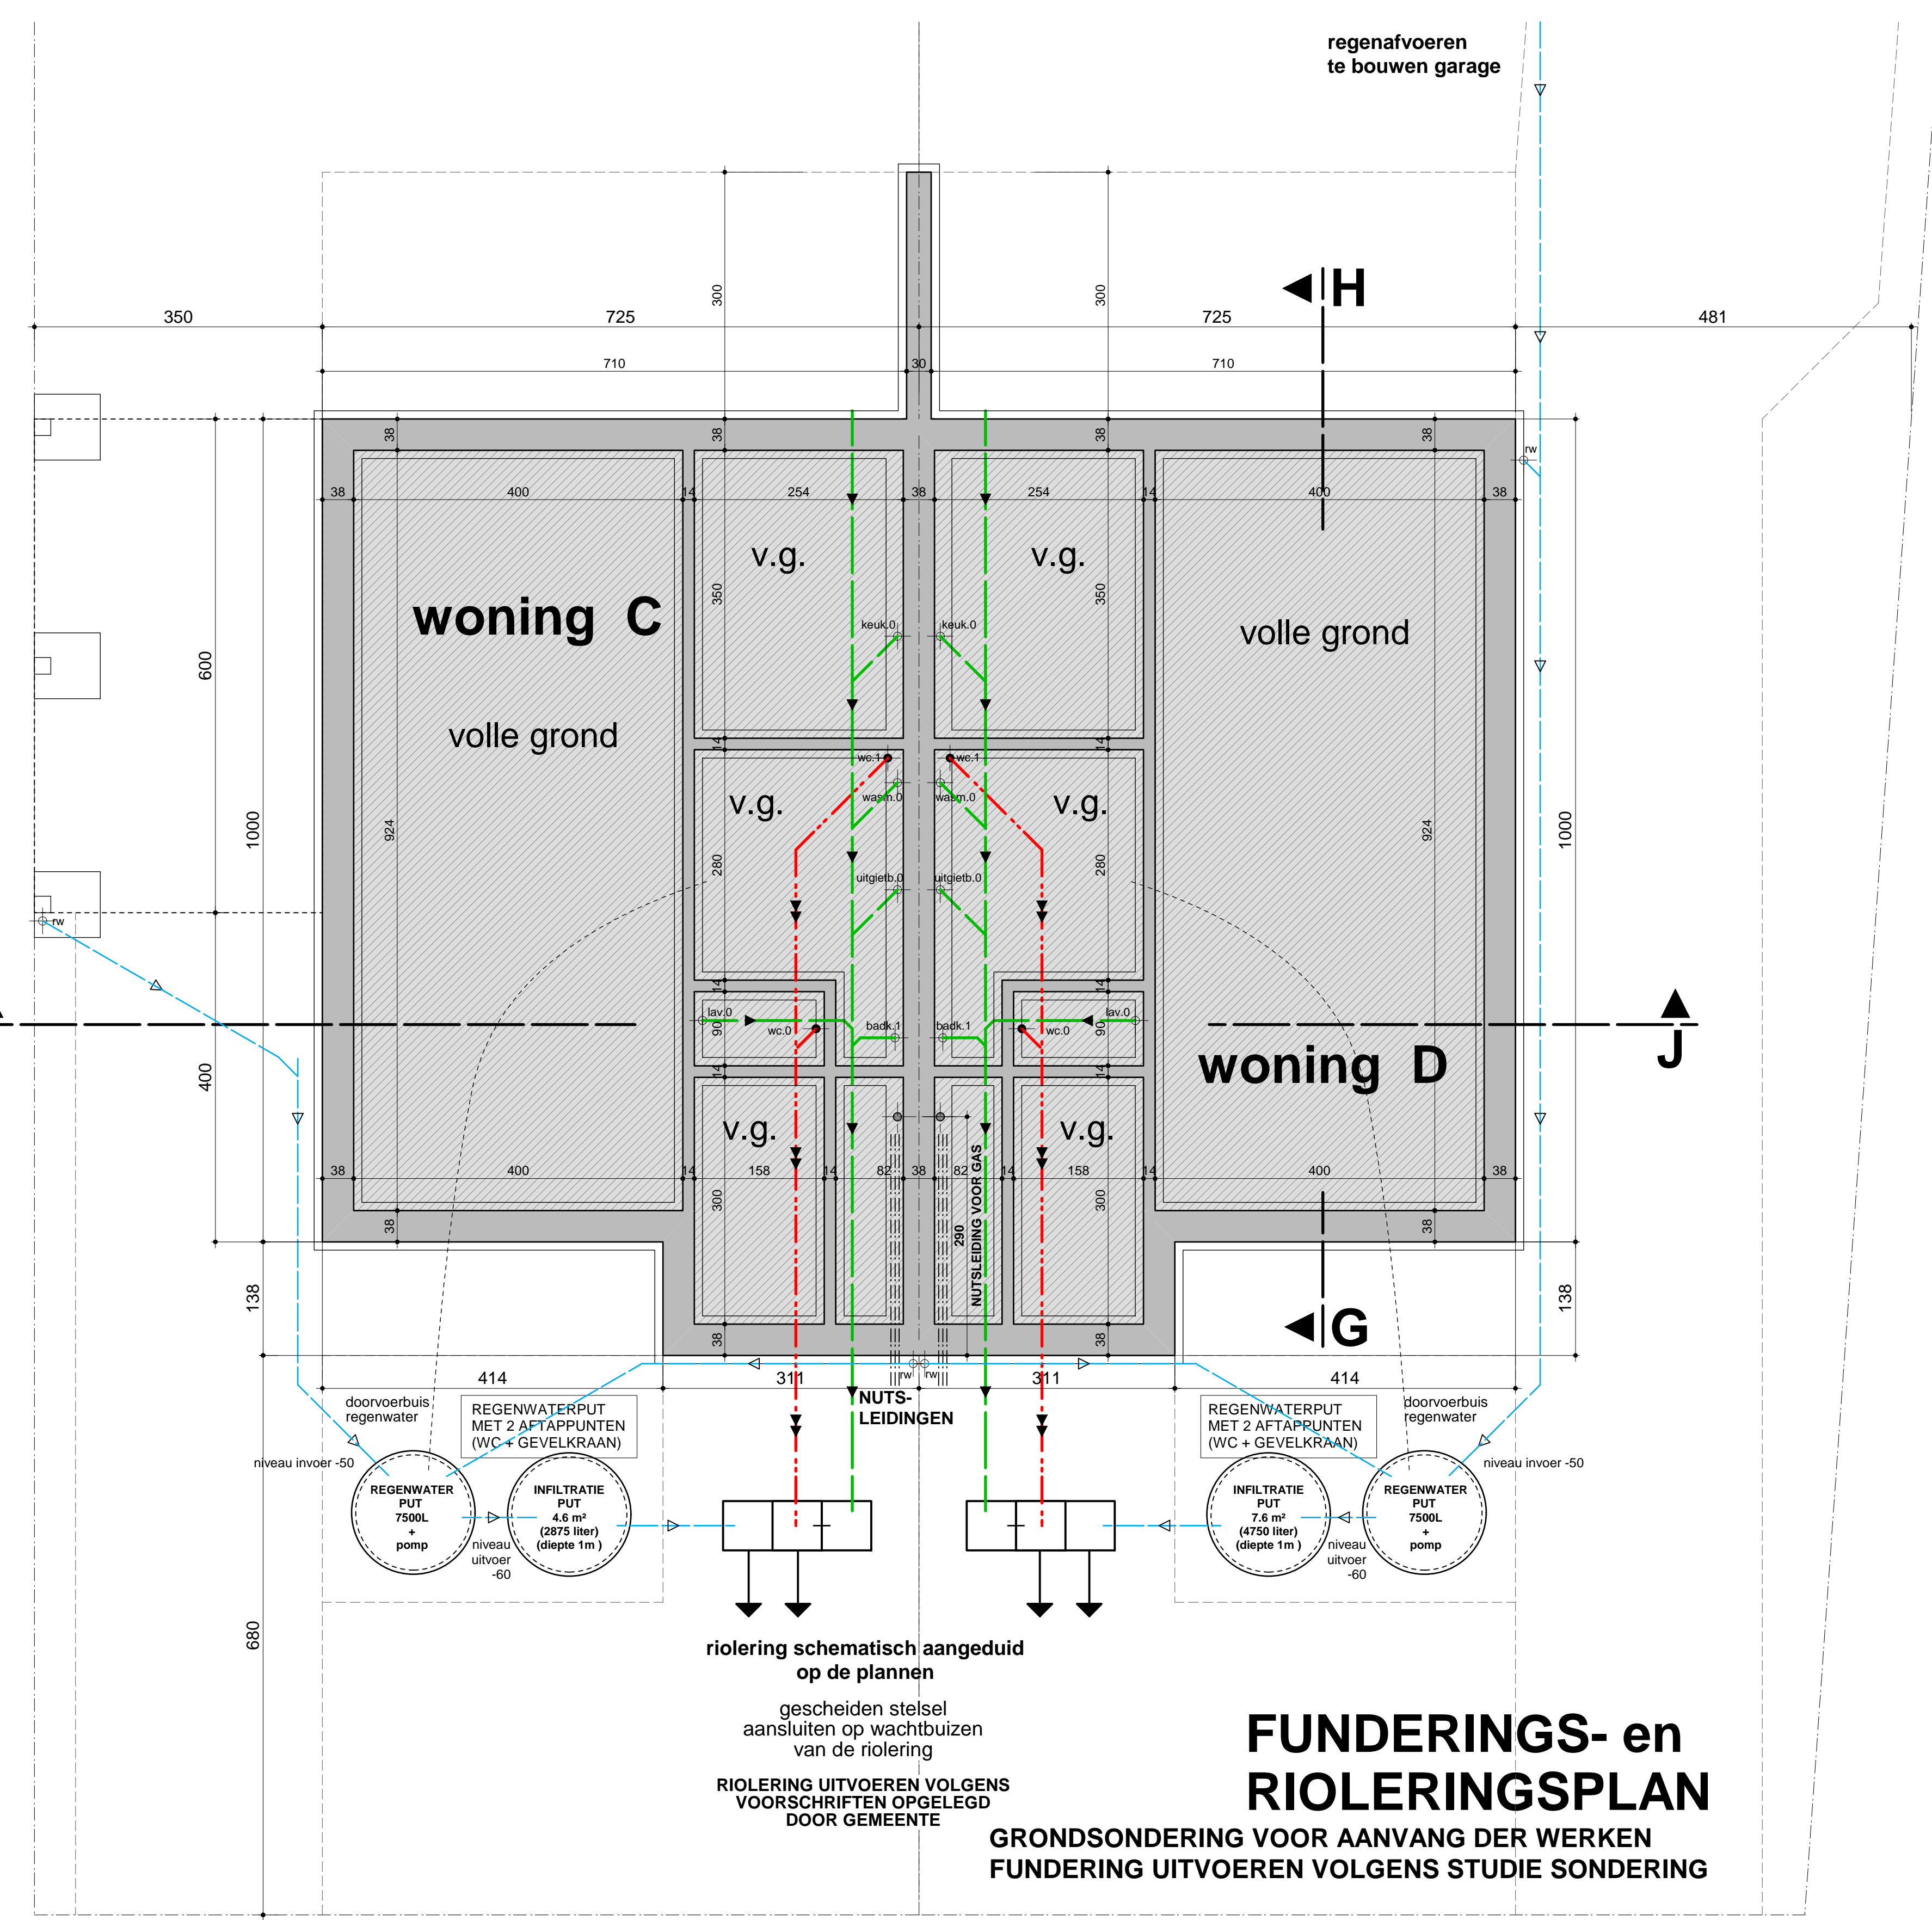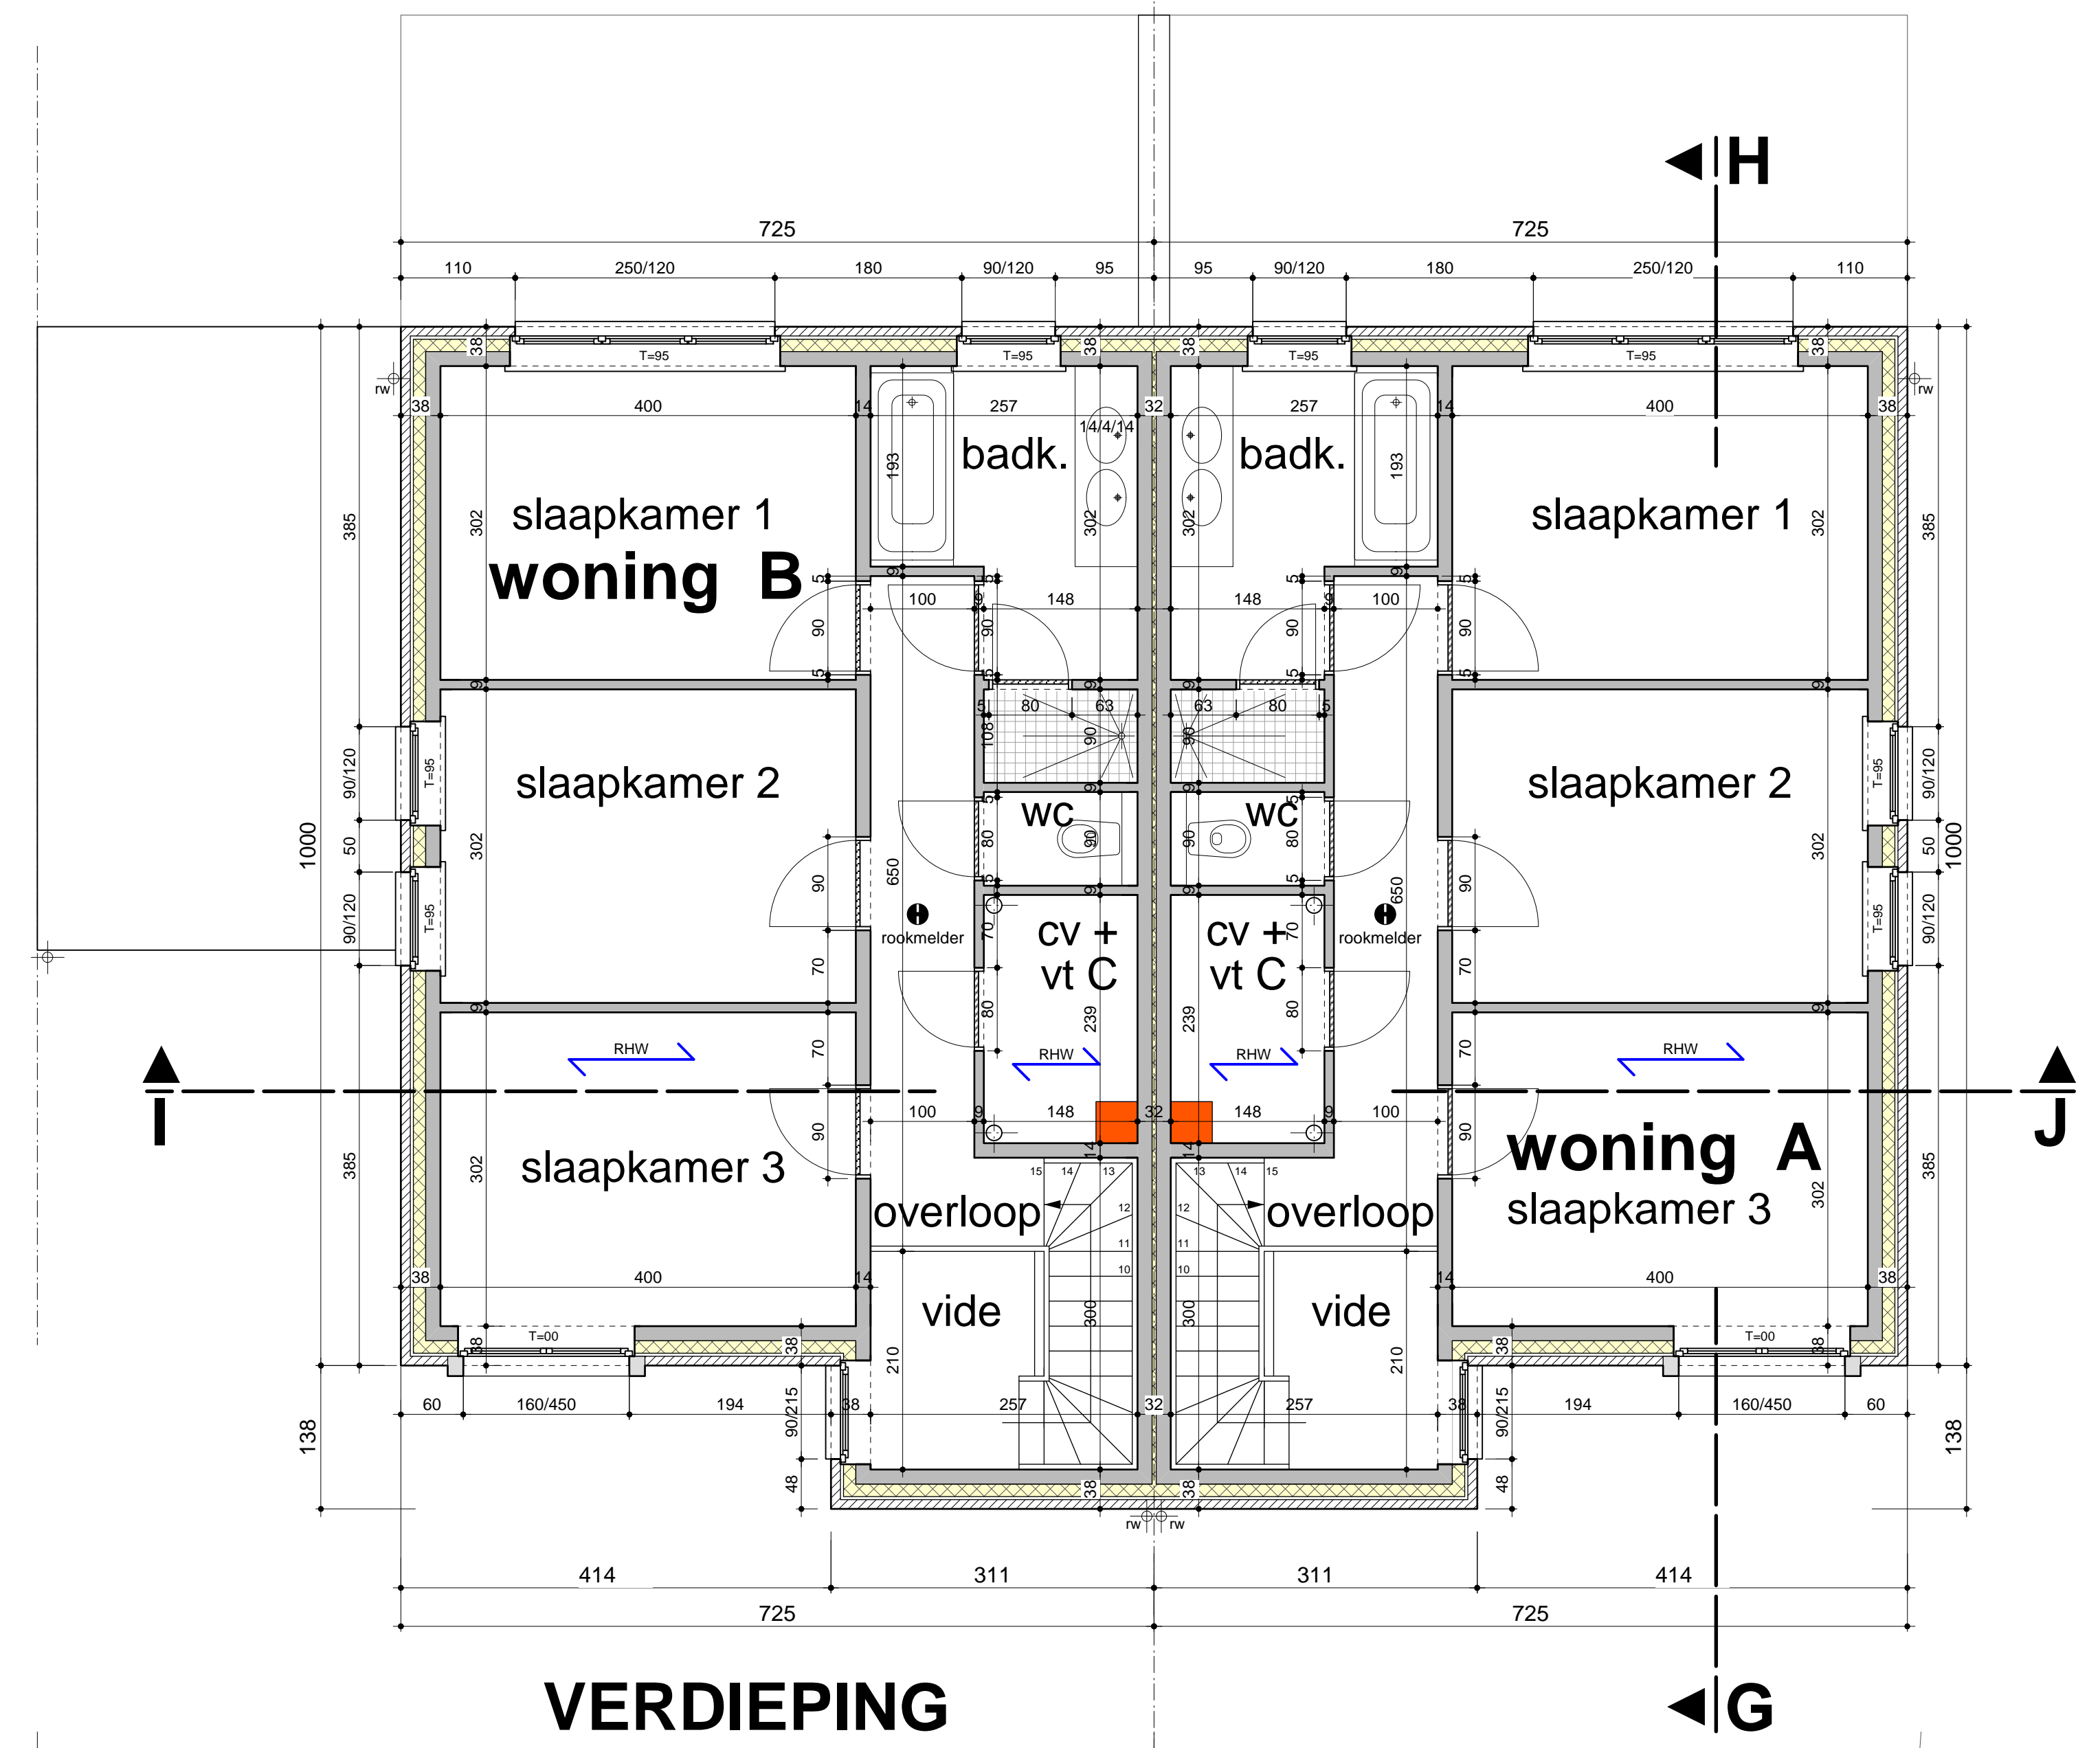

**Architectenkantoor Yves Marteau**

archief 1/50  
 datum 15/09/2015  
 dossier 09-2015/21-2015

bevoegd: Bvba LANI Bouw en immo  
 Zaaikvoester Fatima AIT-OUARIR  
 Narcissenlaan 13  
 3550 HEUSDEN-ZOLDER 0488/17.27.73

bouwopdracht: **Bouwen van 4 EENGEZINSWONINGEN**  
 Slopen van 2 woningen  
 3940 HECHTEL-EKSEL, 1<sup>e</sup> Afd. "Rester Veld"

Sijppelansweg  
 Sectie C, nr. 4135, Lot 1, opp.: 2642 m²

Planen woning C + D;  
 Plan Garage D

Architect :	Bouwheer :	Aannemer :	O.L.Vrouwstraat 54, 3052 Blanden	telefoon : +32(0)16 40 09 97	Mailnummer
				fax : +32(0)16 40 05 28	
				gsm : +32(0)468 12 90 33	
				e-mail : archimarteau@telenet.be	

4/5