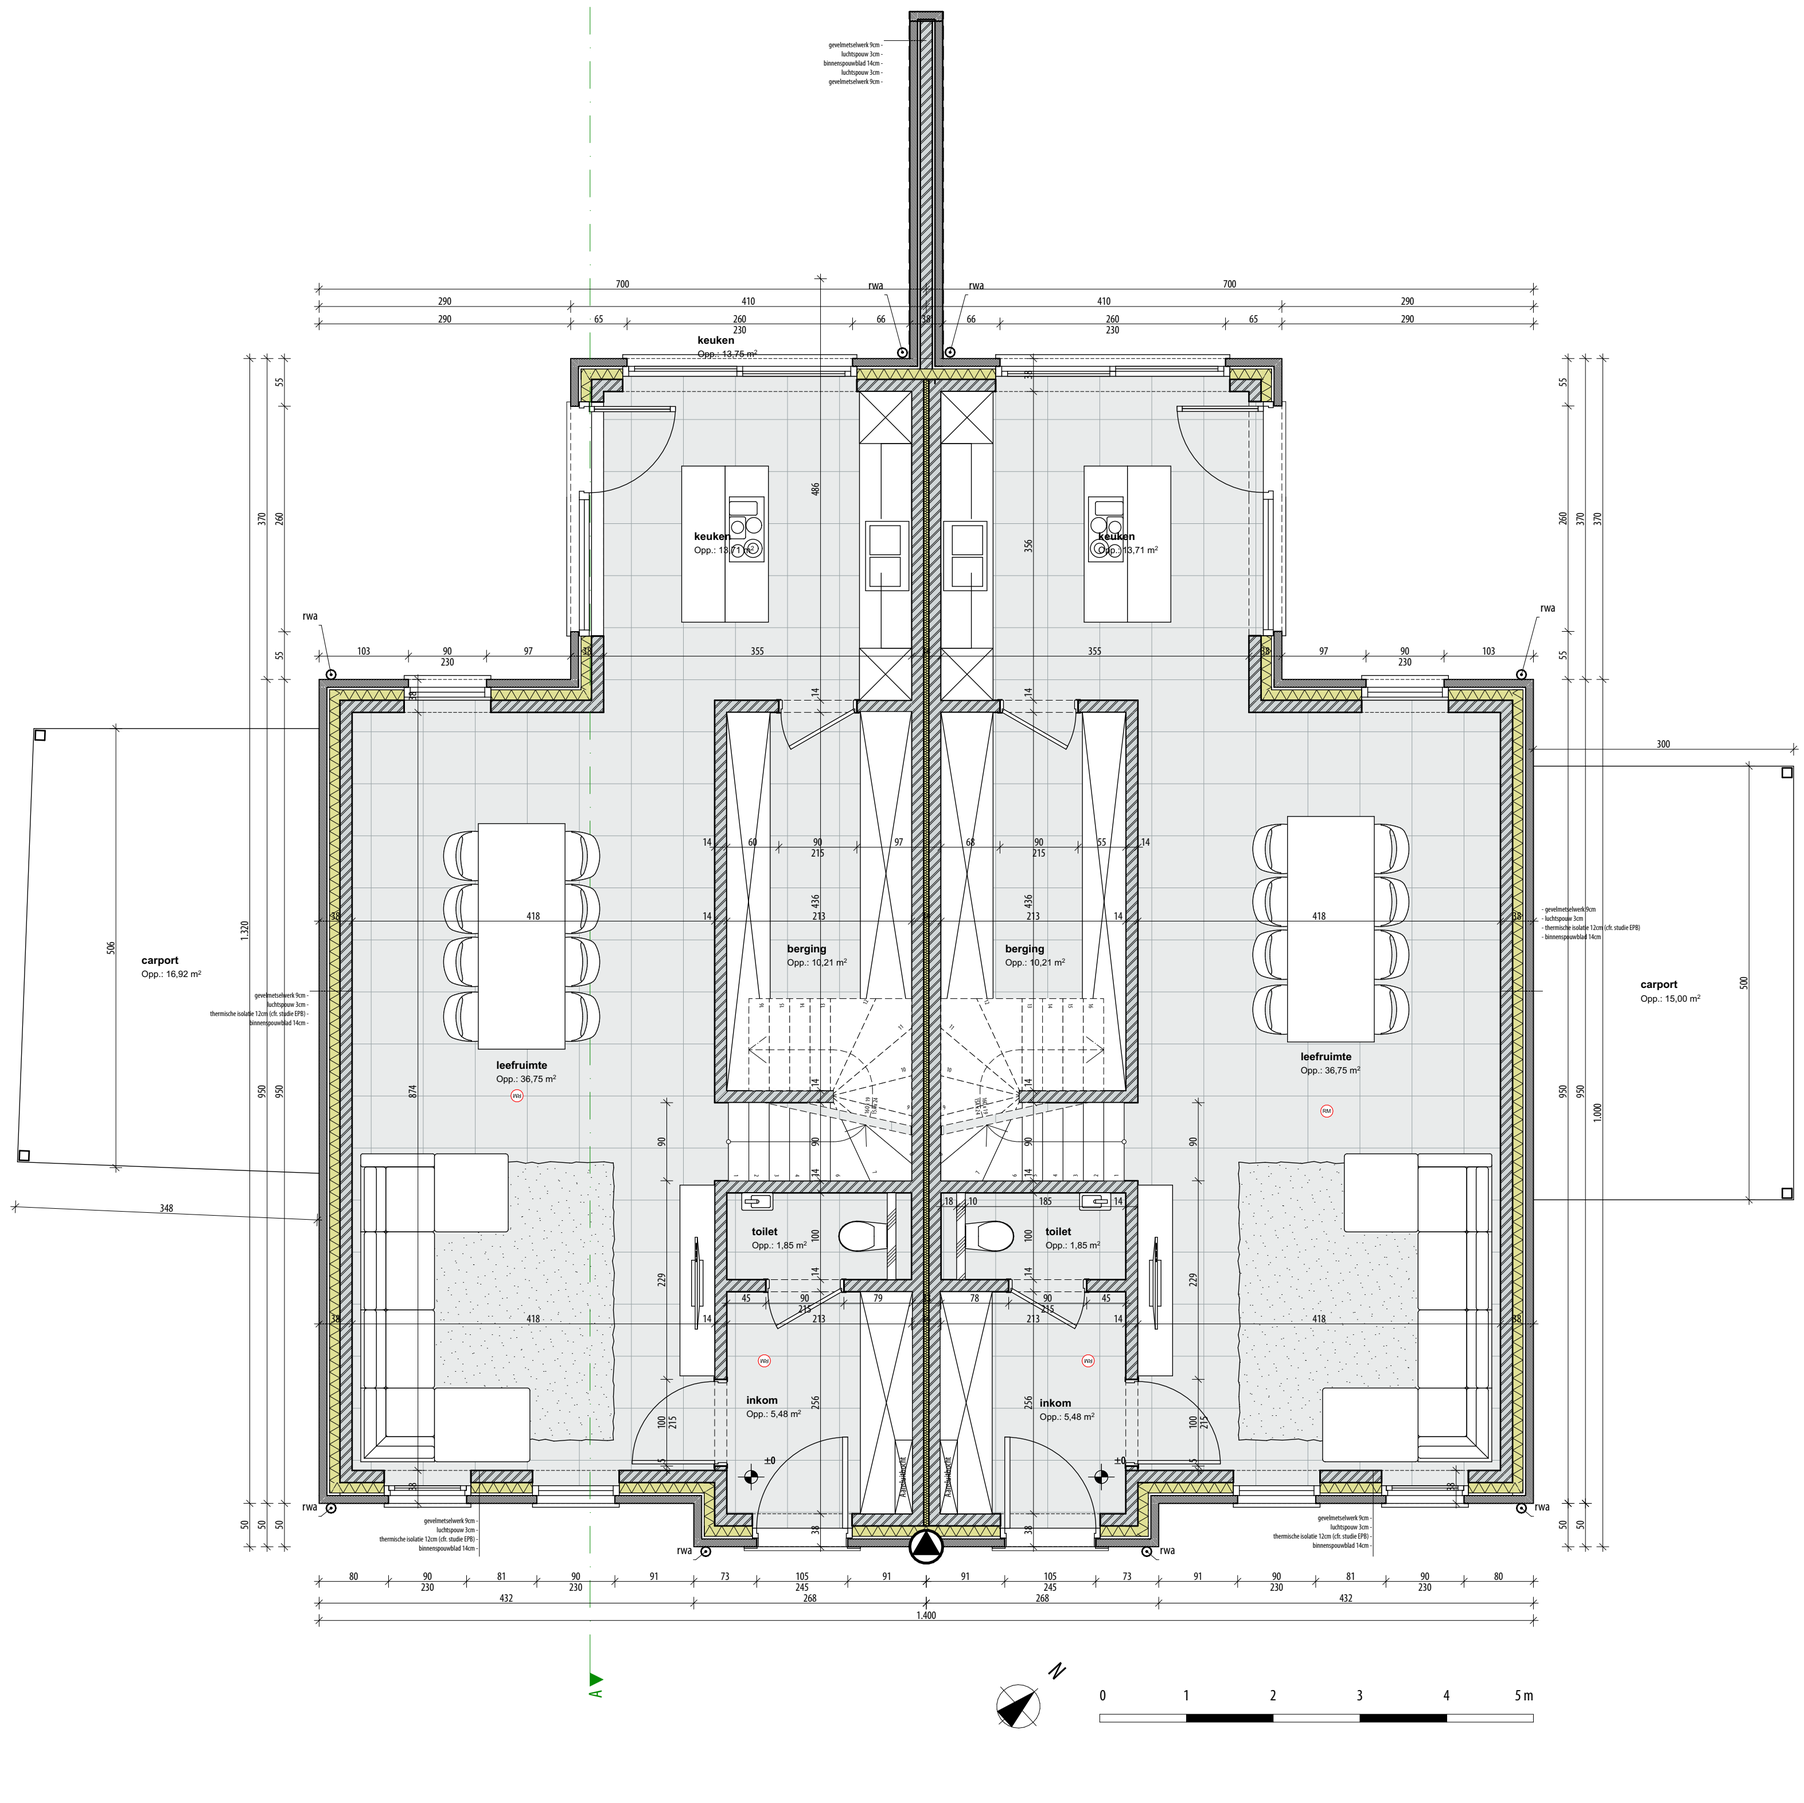

BA_0_P_N_gelijkvloers

Datum : 11.05.2022

Schaal : 1:50

Maatvoering in cm